

# MAPA DO CELÓW PROJEKTOWYCH

Skala 1:500

ID zgłoszenia: GN.Go.6640.1632.2023

Woj.: kujawsko-pomorskie  
Powiat: aleksandrowski  
Jedn. Ewid.: 040101\_1 Aleksandrów Kujawski  
Obręb: 040101\_1.0001 Aleksandrów Kujawski  
Ulica: Wojska Polskiego  
Działka nr (teryt): 3360 (040101\_1.0001.3360)  
Układ współrzędnych płaskich prostokątnych: PL-2000  
Układ wysokościowy: PL-EVRF2007-NH  
Ks. rob.: 135/2023

Mapa aktualna na dzień 24.11.2023 r.

**UWAGA.**  
W aktualizowanym zakresie mapy nie badano ksiąg wieczystych pod kątem obciążeń służebnościami gruntowymi.


**CENTROGEO** Biuro Geodezji i Usług Branżowych  
Jarosław Bartczak  
ul. Kościelna 6, 87-700 Aleksandrów Kujawski  
NIP: 891-119-90-80  
REGON: 910922175  
tel. 608074989  
tel./fax 542826172  
e-mail: centrogeo@wp.pl, biuro.centrogeo@wp.pl

nazwa jednostki wykonawstwa geodezyjnego  
**Opracował, dn. 28.11.2023r.:**  
ASYSTENT GEODETY  
inż. Marek Pikulski

**Sprawił, dn. 28.11.2023r.:**  
GEODETA  
mgr inż. Jarosław Bartczak  
świadczenie nr 17526  
wydane przed GGK 20.11.1999 r.  
(kierownik prac)

Pozwielaczam, że niniejszy dokument został opracowany w wyniku prac geodezyjnych, których rezultaty zawiera operat techniczny zweryfikowany pozytywnie. Jednocześnie informuję, że jestem świadomy odpowiedzialności karnej za złożenie fałszywego oświadczenia.	
Identyfikator zgłoszenia prac geodezyjnych	GN.Go.6640.1632.2023
Organ służby geodezyjnej i kartograficznej, który otrzymał zgłoszenie	Starosta Aleksandrowski
Wykonawca prac geodezyjnych	CENTROGEO Biuro Geodezji i Usług Branżowych Jarosław Bartczak
Nr oraz data sporządzenia dokumentu zawierającego wynik pozytywnej weryfikacji	Protokół weryfikacji nr GN.Go.6640.1632.2023_1 z dn. 2023-12-06
Imię i nazwisko oraz nr uprawnień zawodowych kierownika prac	mgr inż. Jarosław Bartczak Nr uprawnień: 17526

Podpis jest prawidłowy  
Dokument podpisany przez Jarosław Bartczak  
Data: 2023.12.06 14:28:37 CEY



**LEGENDA:**

	- krawężnik betonowy 15x30 cm
	- krawężnik betonowy 15x22 cm
	- obrzeże betonowe 8x30 cm
	- opornik betonowy 12x25 cm
	- jezdnia nawierzchnia z BA AC11S
	- chodnik z kostki betonowej gr. 8 cm, kolor szary
	- ścieżka rowcowa nawierzchnia z BA AC6S
	- ścieżka rowcowa nawierzchnia z kostki betonowej gr. 8 cm, kolor szary, bezbarwna
	- ziard z kostki betonowej gr. 8 cm, kolor czerwony
	- ziard nawierzchnia z BA AC6S
	- trawnik

Przedsiębiorstwo Usługowo Handlowe PROGIS <b>Marcin Szczepanowski</b> ul. Pogodna 1/82, 87 - 800 Włocławek p.u.h.progis@wp.pl tel. 665 052 927			
Format	Objekt: Poprawa infrastruktury drogowej drogi powiatowej nr 2634C ul. Wojska Polskiego w Aleksandrowie Kujawskim. Zakres robót: przebudowa infrastruktury drogowej.	Faza	
Skala	1:500	Projekt zagospodarowania terenu	Nr rys. 2
Projektant branży drogowej	mgr inż. Dariusz Olejnik	KUP.0144/PBD/21	19.02.2024
System projektanta branży drogowej	mgr inż. Marcin Szczepanowski		19.02.2024
Opracowanie chronione. Usługa o prawie autorskim i prawach pokrewnych (Dz.U. Nr 24/94 poz. 43 z dnia 4 lutego 1994r.)			

Linia kolejowa nr 246 relacji Aleksandrów Kujawski - Ciechocinek