

PROJEKT ZAGOSPODAROWANIA TERENU

INWESTOR:



ZDP w Aleksandrowie Kujawskim zs. w Odolionie
ul. Szosa Ciechocińska 22
87-700 Aleksandrów Kujawski

NAZWA ZAMIERZENIA: **Przebudowa drogi powiatowej nr 2619C Koneck-Jaranowo**

RODZAJ ZAMIERZENIA: przebudowa drogi publicznej

KATEGORIA OBIEKTU: branża drogowa – ulice – XXV (k=1,0, w=1,0)

DZIAŁKI GEODEZYJNE: **2** obręb 0006 (Jaranowo Duże), **5** obręb 0011 (Kwiatkowo), **12** obręb 0005 (Jaranowo), **24** obręb 0024 (Żabieniec), **81** obręb 0013 (Kolonія Łowiczek);
jedm. ewid. 040105_2 (Bądkowo)

funkcja, specjalność, zakres	osoba, numer uprawnień	podpis
projektant (główny) specjalność inżynierska drogowa branża drogowa	mgr inż. Maciej Stachowicz POM/0160/PWBD/19	

SPIS TREŚCI

PROJEKTU ZAGOSPODAROWANIA TERENU

I. Dokumenty dołączone do projektu

1. Kopia decyzji o nadaniu projektantom wszystkich specjalności uprawnień budowlanych w odpowiedniej specjalności
2. Kopia zaświadczenia o przynależności projektantów wszystkich specjalności do właściwej izby samorządu zawodowego
3. Oświadczenie projektantów wszystkich specjalności o sporządzeniu projektu zgodnie z obowiązującymi przepisami i zasadami wiedzy technicznej

II. Część opisowa

1. Przedmiot i zakres opracowania
2. Podstawa opracowania
3. Cel i zakres opracowania
4. Istniejące zagospodarowanie terenu
5. Stan projektowany

III. Część rysunkowa

1. Lokalizacja inwestycji, skala 1:10000
2. Projekt zagospodarowania terenu, arkusze A-H, skala 1:500

Gdańsk, 28 czerwca 2019 r.

sygn. akt. 434/POM/OKK/18

DECYZJA

Na podstawie art. 24 ust. 1 pkt 2 ustawy z dnia 15 grudnia 2000 r. o samorządach zawodowych architektów oraz inżynierów budownictwa (t.j. Dz. U. z 2016 r. poz. 1725 ze zm.) i art. 12 ust. 2, ust. 3 i ust. 4c pkt 3, art. 14 ust. 1 pkt 3b, art. 15a ust. 1 i ust. 9 ustawy z dnia 7 lipca 1994 r. Prawo budowlane (t.j. Dz. U. z 2018 r. poz. 1202 ze zm.) i art. 104 ustawy z dnia 14 czerwca 1960 r. Kodeks postępowania administracyjnego (t.j. Dz. U. z 2018 r. poz. 2096 ze zm.), po ustaleniu, że spełnione zostały warunki w zakresie przygotowania zawodowego oraz po złożeniu egzaminu na uprawnienia budowlane z wynikiem pozytywnym,

Okręgowa Komisja Kwalifikacyjna Pomorskiej Okręgowej Izby Inżynierów Budownictwa

stwierdza, że:

Pan Maciej Adam Stachowicz
magister inżynier budownictwa

urodzony dnia 04.06.1987 r. w Grudziądzu

otrzymuje

UPRAWNIENIA BUDOWLANE
numer ewidencyjny: POM/0160/PWBD/19

**do projektowania i kierowania robotami budowlanymi bez ograniczeń
w specjalności inżynierskiej drogowej**

UZASADNIENIE

W związku z uwzględnieniem w całości żądania strony, na podstawie art. 107 § 4 K.p.a. odstępuje się od uzasadnienia decyzji. Zakres nadanych uprawnień budowlanych wskazano na odwrocie decyzji.

Pan Maciej Adam Stachowicz upoważniony jest:

I. Na podstawie art. 12 ust. 1 pkt 1-5, art. 13 ust. 3 i 4, art. 15a ust. 1 i ust. 9 ustawy Prawo budowlane (t.j. Dz. U. z 2018 r., poz. 1202), w specjalności inżynierskiej drogowej, bez ograniczeń do:

- projektowania, sprawdzania projektów architektoniczno-budowlanych i sprawowania nadzoru autorskiego,
- kierowania budową lub innymi robotami budowlanymi,
- kierowania wytworzeniem konstrukcyjnych elementów budowlanych oraz nadzoru i kontroli technicznej wytworzenia tych elementów,
- wykonywania nadzoru inwestorskiego,
- sprawowania kontroli technicznej utrzymywania obiektów budowlanych,
- sporządzania projektu zagospodarowania działki lub terenu, w zakresie specjalności niniejszych uprawnień,
- projektowania obrotu budowlanego i kierowania robotami budowlanymi związanymi z obiektem budowlanym, takim jak:
 - droga w rozumieniu przepisów o drogach publicznych, z wyłączeniem drogowych obiektów inżynierskich oprócz przepustów,
 - droga dla ruchu i postoju statków powietrznych oraz przepust.

Powzwanie

Od decyzji niniejszej służy odwołanie do Krajowej Komisji Kwalifikacyjnej Polskiej Izby Inżynierów Budownictwa w Warszawie, za pośrednictwem Okręgowej Komisji Kwalifikacyjnej Pomorskiej Izby Inżynierów Budownictwa w Gdańsku, w terminie 14 dni od dnia jej doręczenia.

Zgodnie z treścią art. 127a ustawy Kodeks postępowania administracyjnego (t.j. Dz. U. z 2018 r. poz. 2096 ze zm.): § 1. W trakcie biegu terminu do wniesienia odwołania strona może zrzec się prawa do wniesienia odwołania wobec organu administracji publicznej, który wydał decyzję.

§ 2. Z dniem doręczenia organowi administracji publicznej o zrzeczeniu się prawa do wniesienia odwołania przez ostatnią ze stron postępowania, decyzja staje się ostateczna i prawomocna.

W przypadku złożenia przez stronę oświadczenia o zrzeczeniu się prawa do odwołania od decyzji (określonego w § 2) stronie nie przysługuje prawo do odwołania się ani skargi do sądu administracyjnego.

Skład orzekający Okręgowej Komisji Kwalifikacyjnej:

PRZEWODNICZĄCY

Okręgowej Komisji Kwalifikacyjnej

dr inż. Marek Wesołowski

ZASTĘPCA PRZEWODNICZĄCEGO

Okręgowej Komisji Kwalifikacyjnej

mgr inż. Maciej Malinowski

CZŁONEK

Okręgowej Komisji Kwalifikacyjnej

prof. dr hab. inż. Ziemowit Sulgowski

Otrzymują:

1. Pan Maciej Adam Stachowicz

83-200 Rokocin, ul. Radomska 4

2. Okręgowa Rada Izby

3. Główny Inspektor Nadzoru Budowlanego

4. aa



P O L S K A
I Z B A
I N Ż Y N I E R Ó W
B U D O W N I C T W A

Zaświadczenie

o numerze weryfikacyjnym:

POM-4HF-UE2-G3X *

Pan Maciej Adam Stachowicz o numerze ewidencyjnym POM/BD/0190/19
adres zamieszkania ul. Radosna 4, 83-200 Rokocin
jest członkiem Pomorskiej Okręgowej Izby Inżynierów Budownictwa i posiada wymagane
ubezpieczenie od odpowiedzialności cywilnej.
Niniejsze zaświadczenie jest ważne od 2024-08-01 do 2024-12-31.

Zaświadczenie zostało wygenerowane elektronicznie i opatrzone bezpiecznym podpisem elektronicznym
weryfikowanym przy pomocy ważnego kwalifikowanego certyfikatu w dniu 2024-07-30 roku przez:

Krzysztof Wilde, Przewodniczący Rady Pomorskiej Okręgowej Izby Inżynierów Budownictwa.

Zgodnie z art. 78¹ K.c.

§ 1. Do zachowania elektronicznej formy czynności prawnej wystarczy złożenie oświadczenia woli w postaci elektronicznej i opatrzenie go
kwalifikowanym podpisem elektronicznym.

§ 2. Oświadczenie woli złożone w formie elektronicznej jest równoważne z oświadczeniem woli złożonym w formie pisemnej.

* Weryfikację poprawności danych w niniejszym zaświadczeniu można sprawdzić za pomocą numeru weryfikacyjnego zaświadczenia na
stronie Polskiej Izby Inżynierów Budownictwa www.piib.org.pl lub kontaktując się z biurem właściwej Okręgowej Izby Inżynierów
Budownictwa.



Logo of the Polish Association of Engineers and Architects (PIIB)

OŚWIADCZENIA

w trybie artykułu 34 ust. 3d pkt. 3 Ustawy Prawo Budowlane dotyczące projektu budowlanego pn.:

Przebudowa drogi powiatowej nr 2619C Koneck-Jaranowo

Ja obok podpisany, Maciej Stachowicz posiadający uprawnienia POM/0160/PWBD/19 w specjalności inżynierskiej drogowej, należący do Pomorskiej Okręgowej Izby Inżynierów Budownictwa oświadczam, że niniejszy projekt budowlany został sporządzony zgodnie z obowiązującymi przepisami oraz zasadami wiedzy technicznej.	projektant – branża drogowa
--	------------------------------------

Grudziądz, 25.04.2024 r.

1. Przedmiot i zakres opracowania

Dokumentacja projektowa została opracowana na podstawie umowy z Powiatowym Zarządem Dróg w Aleksandrowie Kujawskim z siedzibą w Odolonie, ul. Szosa Ciecocińska 22, a biurem projektowym PARKO Adam Michałek z siedzibą: ul. Rakowskiego 5, 86-300 Grudziądz.

Przedmiotem opracowania jest zamierzenie inwestycyjne, polegające na przebudowie dwóch odcinków drogi na długości:

- odcinek 1 – 436 m,
- odcinek 2 – 2905 m,

obejmujące swoim zakresem branżę drogową.

2. Podstawa opracowania

Opracowanie dokumentacyjne wykonano na podstawie:

- umowy zawartej z Zamawiającym,
- mapy sytuacyjno – wysokościowej do celów projektowych w skali 1:500,
- pomiarów uzupełniających,
- obowiązujących norm i przepisów,
- ustalenia z wizji lokalnych zespołu projektowego w terenie.

W procesie projektowym wykorzystano następujące akty prawne, wytyczne, normatywy i instrukcje:

- Rozporządzenie Ministra Infrastruktury z dnia 24 czerwca 2022 r. w sprawie przepisów techniczno-budowlanych dotyczących dróg publicznych (Dz. U. 2022 poz. 1518),
- Wytyczne wyznaczania skrajni dróg zamiejskich i ulic (WR-D-21)
- Wytyczne kształtowania sieci dróg (WR-D-11)
- Wytyczne projektowania infrastruktury dla pieszych (WR-D-41-3, WR-D-41-4)
- Katalog typowych konstrukcji nawierzchni jezdni przeznaczonych do ruchu bardzo lekkiego oraz innych części dróg (WR-D-63)
- Katalog Powtarzalnych Elementów Drogowych - Centralne Biuro Projektowo - Badawcze Dróg i Mostów „Transprojekt” - Warszawa 1979-1982,
- Wytyczne Projektowania Ulic (IBDiM - Warszawa 1992 r.),
- Katalog Typowych Konstrukcji Nawierzchni Podatnych i Półsztywnych - Instytut Badawczy Dróg i Mostów - Zarządzenie nr 31 Generalnego Dyrektora Dróg Krajowych i Autostrad z dnia 16.06.2014 r.,
- Wymagania Techniczne WT 2010,
- Warunki techniczne wydane przez gestorów sieci bądź podmioty uprawnione do ich wydania,
- Inne instrukcje, normatywy i wytyczne obowiązujące w budownictwie.

3. Cel i zakres opracowania

Celem opracowania jest realizacja przebudowy drogi, przebiegająca w dwóch odcinkach o łącznej długości około 3341 m wraz z przebudową i budową zjazdów.

Niniejsza inwestycja, doprowadzi do poprawy warunków ruchu oraz bezpieczeństwa dla ruchu kołowego, rowerowego i pieszego.

W zakres zadania wchodzi:

- przebudowa infrastruktury drogowej (jezdni, zjazdów na posesje),

Roboty budowlane związane z realizacją inwestycji obejmą:

- rozbiorę niezbędnych elementów istniejących dróg,

- zabezpieczenie infrastruktury podziemnej,
- wykonanie koryta drogi,
- regulację wysokościową urządzeń obcych,
- wykonanie nowych nawierzchni jezdni, zjazdów,
- wykonanie nowych poboczy utwardzonych,
- uporządkowanie terenu i zagospodarowaniu terenów zielonych,
- wprowadzenie docelowej stałej organizacji ruchu.

4. Istniejące zagospodarowanie terenu

4.1. Istniejąca droga

Przedmiotowa droga jest położona w województwie kujawsko – pomorskim, na terenie powiatu aleksandrowskiego, w Gminie Bądkowo. Trasa inwestycji będzie w kierunku południowo-wschodnim na dwóch odcinkach o długości odpowiednio 436m i 2905m.

Na odcinku objętym opracowaniem przedmiotowa droga w przeważającej części posiada nawierzchnię z betonu asfaltowego.

Nawierzchnia przebudowywanej drogi znajduje się w złym stanie technicznym. Podczas wykonywania wizji lokalnej w terenie stwierdzono ubytki oraz koleiny, spękania, a także deformacje nawierzchni.

4.2. Infrastruktura techniczna w pasie drogowym

W obrębie przedmiotowego zamierzenia budowlanego znajdują się elementy infrastruktury technicznej, wymagające dostosowania do projektowanego układu drogowego:

- sieć wodociągowa,
- sieć energetyczna,
- sieć teletechniczna,

4.3. Kategoria geotechniczna obiektu budowlanego

Na podstawie badań podłoża gruntowego, wykonanych na etapie realizacji projektu określono warunki gruntowo-wodne podłoża konstrukcji nawierzchni jako przeciętne, a podłoże zaliczono do grupy nośności G2-G3. Kategorię geotechniczną obiektu budowlanego określono jako pierwszą.

4.4. Ocena stanu nawierzchni

Przedmiotowa droga w obecnym stanie to droga utwardzona. Jej nawierzchnia znajduje się w złym stanie technicznym. Podczas wykonywania wizji lokalnej w terenie stwierdzono ubytki oraz koleiny, spękania, a także deformacje nawierzchni.

4.5. Analiza powiązania inwestycji drogowej z innymi drogami publicznymi

Przedmiotowy układ drogowy na odcinku inwestycyjnym łączy się w obrębie zaprojektowanego skrzyżowania o ruchu okrężnym z kontynuacją:

- **Drogi Powiatowej nr 2603C Koneck-Jaranowo** o następujących parametrach:
klasa drogi: L (lokalna),

W zakresie dłuższego odcinka inwestycji występuje jeszcze, tuż za kontynuacją opracowania, połączenie w formie skrzyżowania:

- **Droga Wojewódzka nr 252** o następujących parametrach:
klasa drogi: G (główna).

Przedmiotowe zamierzenie zostało skoordynowane pod względem funkcjonalno-użytkowym, obejmującym ukształtowanie terenu, geometrię dróg i układy sieci uzbrojenia terenu względem stanu istniejącego.

Ukształtowanie wysokościowe nawiązuje do istniejącego zagospodarowania terenu, zaprojektowano odwodnienie ulic w taki sposób, aby nieruchomości sąsiednie nie były zalewane.

5. Stan projektowany

5.1. Lokalizacja przedsięwzięcia

Przedmiotowa droga jest zlokalizowana w województwie kujawsko-pomorskim, w powiecie aleksandrowskim, na terenie miasta Aleksandrów Kujawski i jest położona na działkach geodezyjnych o numerach ewidencyjnych: **2** obręb 0006 (Jaranowo Duże), **5** obręb 0011 (Kwiatkowo), **12** obręb 0005 (Jaranowo), **24** obręb 0024 (Żabieniec), **81** obręb 0013 (Kolonias Łowiczek); **jedn. ewid. 040105_2 (Bądkowo)**.

5.2. Funkcja drogi

Przedmiotowy układ drogowy stanowi dwa odcinki drogi powiatowej nr 2619C. Inwestycja zmierza do poprawy bezpieczeństwa ruchu drogowego. Nie prowadzi się zmian w funkcjonowaniu obiektu budowlanego. Przedsięwzięcie ma na celu podniesienie poziomu bezpieczeństwa ruchu drogowego poprzez jednostronne poszerzenie drogi do szerokości 6,0m.

5.3. Obszar oddziaływania

Na podstawie Wytycznych wyznaczania skrajni dróg zamiejskich i ulic (WR-D-21 obowiązującego od 19.09.2022) przyjęto, że obszar oddziaływania zawiera się w wielokacie skrajni drogowej. Zarówno na etapie budowy jak i eksploatacji obszar oddziaływania mieści się w całości na działkach inwestycyjnych, tj.

2 obręb 0006 (Jaranowo Duże), 5 obręb 0011 (Kwiatkowo), 12 obręb 0005 (Jaranowo), 24 obręb 0024 (Żabieniec), 81 obręb 0013 (Kolonias Łowiczek); jedn. ewid. 040105_2 (Bądkowo).

5.4. Bilans terenu

Zakres zamierzonego oddziaływania projektowanej inwestycji liniowej ogranicza się do wskazanych w wykazie działek nieruchomości. Nie występują związane z tym obiektem ograniczenia w zagospodarowaniu terenu (na podstawie art. 3 i art. 20 znowelizowanej ustawy Prawo budowlane - Dz. U. 2021 poz. 2351). Projektowane zagospodarowanie terenu nie będzie wywierało ujemnego oddziaływania na tereny przyległe oraz nie narusza uzasadnionych interesów osób trzecich, stanowi ono kontynuację funkcji istniejącego zagospodarowania terenu – tj. infrastruktury o charakterze publicznym. Realizacja inwestycji powinna gwarantować bezpieczeństwo istniejących obiektów budowlanych (łącznie z infrastrukturą) graniczących bezpośrednio z projektowaną inwestycją.

5.5. Skrzyżowania z istniejącym uzbrojeniem terenu

Inwestycja wymaga dodatkowego zabezpieczenia uzbrojenia terenu, które w stanie istniejącym przebiega pod przedmiotową drogą. Wszystkie kable przebiegające pod przedmiotową drogą, należy zabezpieczyć rurą dwudzielną o średnicy 110 mm (typu A110PS lub równoważne). Ukształtowanie wysokościowe zostanie możliwie dokładnie odtworzone, toteż przebiegające poniżej media pozostaną nienaruszone. Jednakże należy zachować szczególną ostrożność przy pracach ziemnych i korytowaniu, a w obrębie uzbrojenia terenu wykonywać ręcznie prace ziemne związane z kształtowaniem koryta konstrukcji nawierzchni.

5.6. Określenie zmian w dotychczasowej infrastrukturze zagospodarowania terenu

Projektowana inwestycja polega na przebudowie istniejącej drogi. W zakresie jezdni odprowadzenie wód odbywać się będzie do rowów przydrożnych bądź na tereny przyległe w sposób zgodny ze stanem istniejącym. Odwodnienie zjazdów planuje się do rowów lub na przyległe tereny zielone istniejącego pasa drogowego. Ukształtowanie wysokościowe nawiązuje do istniejącego zagospodarowania terenu. Zaprojektowano odwodnienie ulic w taki sposób, aby nieruchomości sąsiednie nie były zalewane.

Zjazdy planuje się wykonać jako asfaltowe (zgodnie częścią rysunkową opracowania).

Lokalizacja oraz rzędne wszystkich projektowanych elementów zostaną dostosowane do warunków istniejącego zagospodarowania terenu. Pozostałe istniejące elementy infrastruktury pozostaną bez zmian.

5.7. Zieleni

Założenia projektowe, dotyczące przebudowy drogi nie wymagają wycinki zieleni. W trakcie prowadzenia prac budowlanych należy dochować szczególnej staranności, celem ochrony istniejącej zieleni nie przeznaczonej do wycinki. W związku z tym prace ziemne prowadzone w pobliżu drzew pozostających na terenie powinny być prowadzone ręcznie ze szczególną ostrożnością tak, aby nie uszkodzić korzeni. W obrębie rzutu korony jakiegokolwiek drzewa nie może znaleźć się żaden sprzęt, materiały ani odpady. Materiały, odpady i wyposażenie nie będą opierane o pnie.

Zabezpieczenie koron drzew jest szczególnie ważne, gdy gałęzie są nisko osadzone. Aby nie kolidowały z pracami należy je podwazywać do gałęzi rosnących powyżej oraz w taki sposób zorganizować roboty, aby nie narażać korony drzewa na uszkodzenia. Jakiegokolwiek uszkodzenie korzeni jest bardzo niekorzystne dla drzewa. W przypadku redukcji grubszych korzeni, w koronie pojawia się dużo nowego suszu oraz zmniejsza się stabilność całego drzewa. Natomiast wyraźne zmniejszenie ilości najcieńszych korzeni włóśnikowych (znajdujących się w zewnętrznej strefie korzeni) powoduje znaczne osłabienie drzewa. Korzenie włóśnikowe, poprzez które pobierane są substancje odżywcze, są najważniejsze dla fizjologii każdego drzewa. Aby zminimalizować zagrożenie uszkodzeniem, wszelkie prace ziemne w obrębie systemu korzeniowego muszą być wykonywane ręcznie. Sprzęt typu koparki i spychacze niszczą całkowicie korzenie nie tylko w obrębie wykopu, ale także do około 50 cm poza jego ścianą. Należy pozostawić jak największą ilość korzeni, zwłaszcza grubszych, o średnicy 5 i więcej centymetrów.


Prac ziemnych w rejonie korzeni nie powinno się planować w okresie wegetacji, a szczególnie w pełni lata. Wysoka temperatura otoczenia znacznie zwiększa deficyt wody w glebie. Jednak, gdy dojdzie do sytuacji, w której prace ziemne będą przeprowadzone w niekorzystnym okresie letnim, trzeba pamiętać o takim zabezpieczeniu odkrytych korzeni, aby do minimum ograniczyć utratę wody. Powinny one być niezwłocznie zabezpieczone przed wysychaniem przy pomocy substratu ziemnego. Substrat ten należy regularnie i obficie polewać wodą i nie dopuszczać do jego przesuszenia. Odkryte korzenie pozostające czasowo „w powietrzu” należy owinać tkaniną jutową i regularnie zwilżać. Grube korzenie przerastające strefę podbudowy alejek należy delikatnie odstłonić, zabezpieczyć przed uszkodzeniami mechanicznymi wełną mineralną i tkaniną jutową (workową - ulegającą rozkładowi) i obsypać właściwym kruszywem. Niezbędne jest także wykonanie silnej redukcji koron drzew (w celu ich rozluźnienia i obniżenia środka ciężkości). Prace te powinny być wykonane przez specjalistyczną firmę, z zachowaniem zasad tzw. chirurgii drzew. W wypadku pojawienia się problematycznych sytuacji, decyzje należy podejmować na bieżąco, w trakcie trwania prac, indywidualnie w stosunku do każdej sytuacji. Po zakończeniu prac należy prowadzić obserwację stanu zdrowotnego drzew.

Opracował w zakresie branży drogowej:

mgr. inż. Maciej Stachowicz


.....

data: 25.04.2024

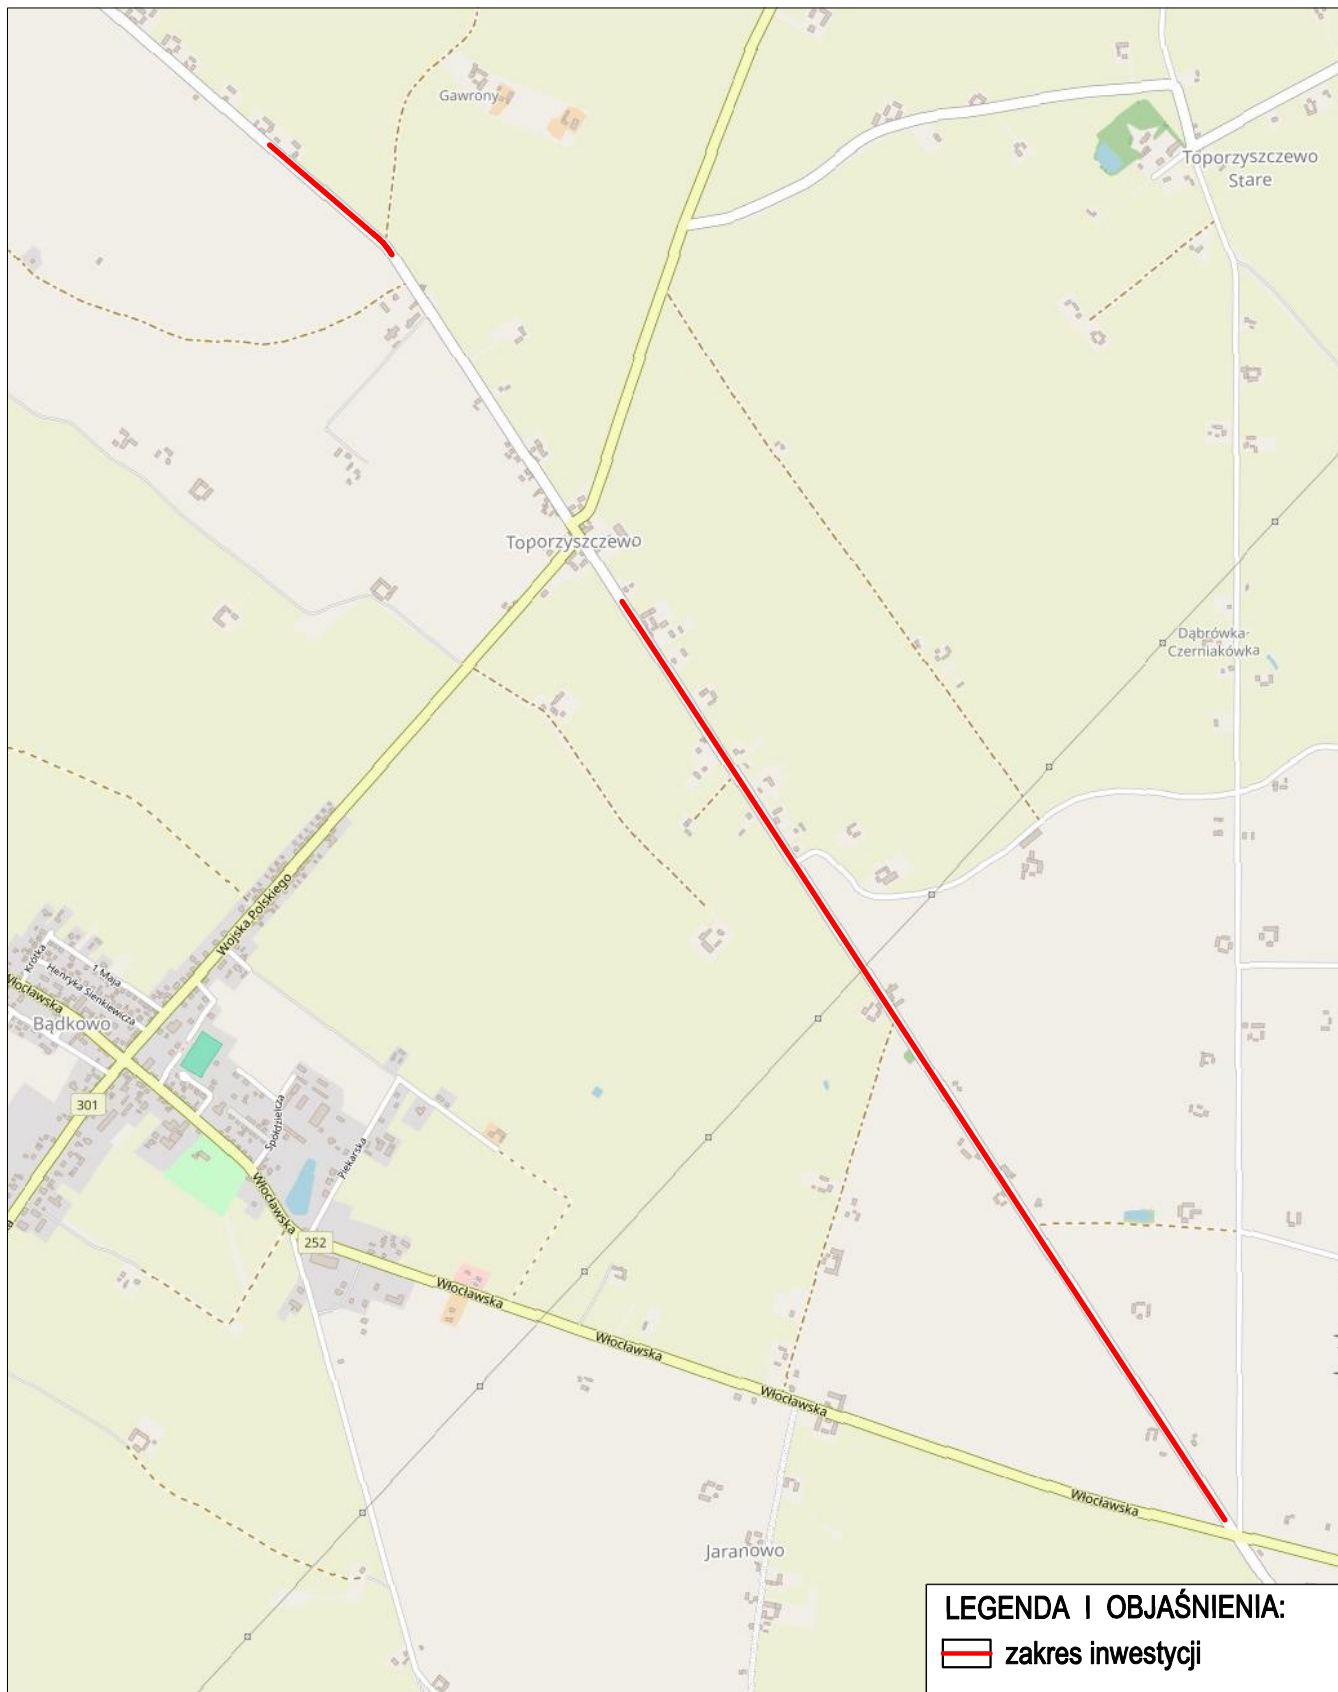

LEGENDA I OBJAŚNIENIA:

 zakres inwestycji

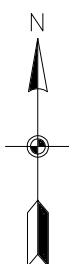

Jednostka projektująca:

PARKO Adam Michalek
ul. Rakowskiego 5
86-300 Grudziądz

Inwestor:


ZDP w Aleksandrowie Kujawskim
ul. Szosa Ciecocińska 22
87-700 Aleksandrów Kujawski

Przebudowa drogi powiatowej nr 2619C Koneck – Jaranowo

projektant (główny) branża drogowa	specjalność inżynierska drogowa	mgr inż. Maciej Stachowicz	POM/0160/PWBD/19	data: 25.04.2024 r.
sprawdzający branża drogowa	specjalność konstrukcyjno-inżynierska w zakresie dróg i nawierzchni lotniskowych	mgr inż. Andrzej Stachowicz	GP.I.7342/324/TO/94	skala: 1:20000

MAPA LOKALIZACYJNA

Nr rys.: **1**

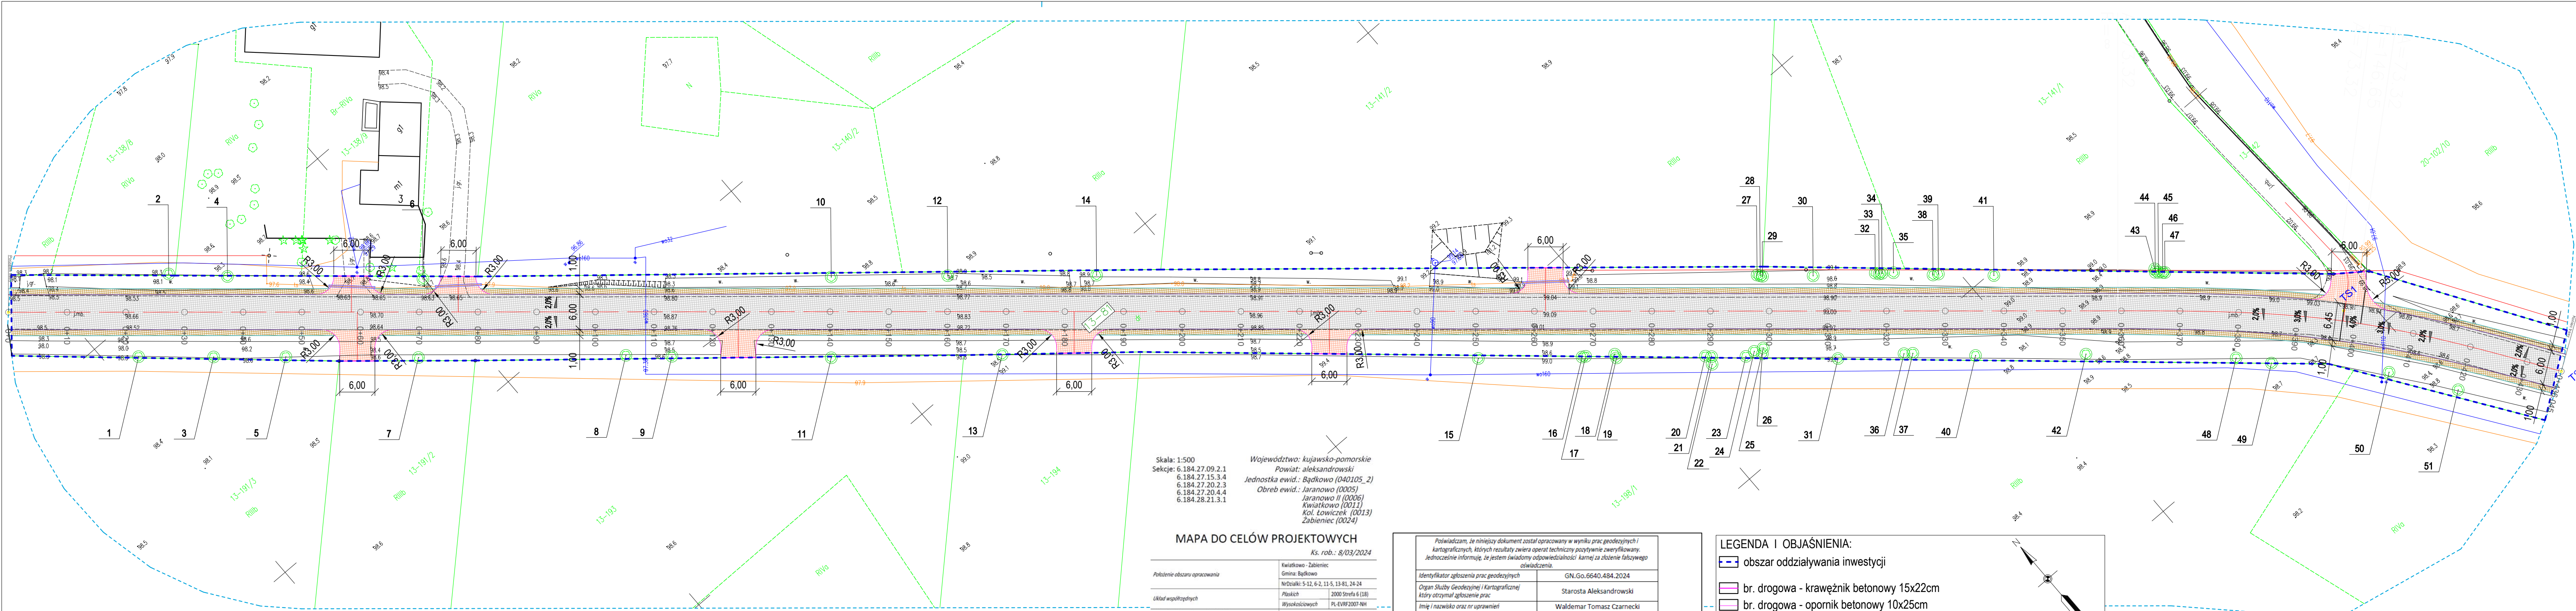

Skala: 1:500
Seksje: 6.184.27.09.2.1
6.184.27.15.3.4
6.184.27.20.2.3
6.184.27.20.4.4
6.184.28.21.3.1

Województwo: kujawsko-pomorskie
Powiat: aleksandrowski
Jednostka ewid.: Bądkowo (040105_2)
Obreń ewid.: Jaranowo (0005)
Jaranowo II (0006)
Kwiatkowo (0011)
Kol. Łowiczek (0013)
Zabieniec (0024)

MAPA DO CELÓW PROJEKTOWYCH

Ks. rob.: 8/03/2024

Poleżenie obszaru opracowania	Kwiatkowo - Zabieniec Gmina: Bądkowo
Układ współrzędnych	NrDziaki: 5-12, 6-2, 11-5, 13-81, 24-24 Płaskich: 2000 Sreńka 6 (118) Wysokościowych: PL-ETRF2007-NH

Linia określająca obszar aktualizacji
Nie wyklucza się istnienia w terenie innych urządzeń podziemnych, które nie zostały zgłoszone
do inwentaryzacji jednostki wykonawstwa geodezyjnego.

Informacja o granicach nieruchomości	Numeryczna mapa EGiB otrzymana z PODGIK
Informacja o użytkach gruntowych i klasach gleboznawczych	Numeryczna mapa EGiB otrzymana z PODGIK
Punkty osnowy państwowej podlegające ochronie	618427-1088; 618427-1087; 618427-1129; 618427-1127; 6.184.27-25022; 618427-1124; 618427-1172; 618427-1171; 618427-1168; 618427-1166; 6.184.27-25024; 618427-1163; 618427-1184; 6.184.27-25043; 618428-1245;

Oznaczenie i informacja o służebnościach gruntowych
mających wpływ na zagospodarowanie gruntów
zlokalizowanych w granicach projektowanej inwestycji


Nie badano służebności gruntowych

BIURO GEODEZJI
Waldemar Tomasz Czarniecki
87-600 Lipno, ul. Mickiewicza 10/12
NIP: 883-121-85-94
tel.: 54 288 32 75
Wykonawca prac geodezyjnych

Geodeta uprawniony
Waldemar T. Czarniecki
Lp. znak: 17520
Podpis kierownika prac geodezyjnych

Poświadczam, że niniejszy dokument został opracowany w wyniku prac geodezyjnych i kartograficznych, których rezultaty zawiera operat techniczny pozytywnie zweryfikowany. Jednocześnie informuję, że jestem świadomy odpowiedzialności karnej za złożenie fałszywego oświadczenia.	
Identyfikator zgłoszenia prac geodezyjnych	GN.Go.6640.484.2024
Organ Służby Geodezyjnej i Kartograficznej, który otrzymał zgłoszenie prac	Starosta Aleksandrowski
Imię i nazwisko oraz nr uprawnień zawodowych kierownika prac geodezyjnych	Waldemar Tomasz Czarniecki uprawnienia zawodowe nr.: 17530
Numer oraz data wystawienia protokołu	GNGo.6640.484.2024_5 25.07.2024r.

Skica lokalizacyjna

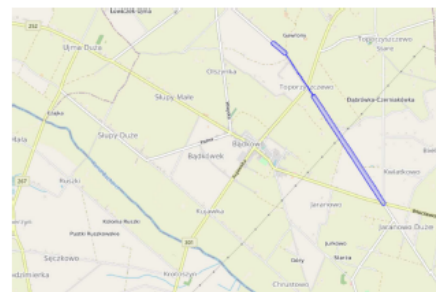

Aktualne na dzień 23.04.2024r.
Sporządził: Jan Falkowski

LEGENDA I OBJAŚNIENIA:

- obszar oddziaływania inwestycji
- br. drogowa - krawężnik betonowy 15x22cm
- br. drogowa - opornik betonowy 10x25cm
- br. drogowa - nawierzchnia z betonu asfaltowego
- br. drogowa - pobocze z kruszywa łamanego 0/31,5
- br. drogowa - nawierzchnia zjazdów do przebudowy/budowy - beton asfaltowy
- br. drogowa - projektowana rura osłonowa HDPE110
- br. zieleni - drzewa istniejące
- numery działek objętych inwestycją

Potwierdzam zgodność z oryginałem mapy do celów projektowych


PARKO	Jednostka projektująca:	Investor:
	PARKO Adam Michalek ul. Rakowskiego 5 86-300 Grudziądz	ZDP w Aleksandrowie Kujawskim ul. Szosa Ciechońska 22 87-700 Aleksandrów Kujawski

Przebudowa drogi powiatowej nr 2619C Koneck - Jaranowo

projektant (główny) branża drogowa	specjalność inżynierska drogowa	mgr inż. Maciej Stachowicz	POM/160/PWBD/19	data: 25.04.2024 r.
sprawdzający branża drogowa	specjalność konstrukcyjno-inżynierska w zakresie dróg i nawierzchni kołowych	mgr inż. Andrzej Stachowicz	GP.17342/324/TO/94	skala: 1:500

PROJEKT ZAGOSPODAROWANIA TERENU

Nr rys.: 2A

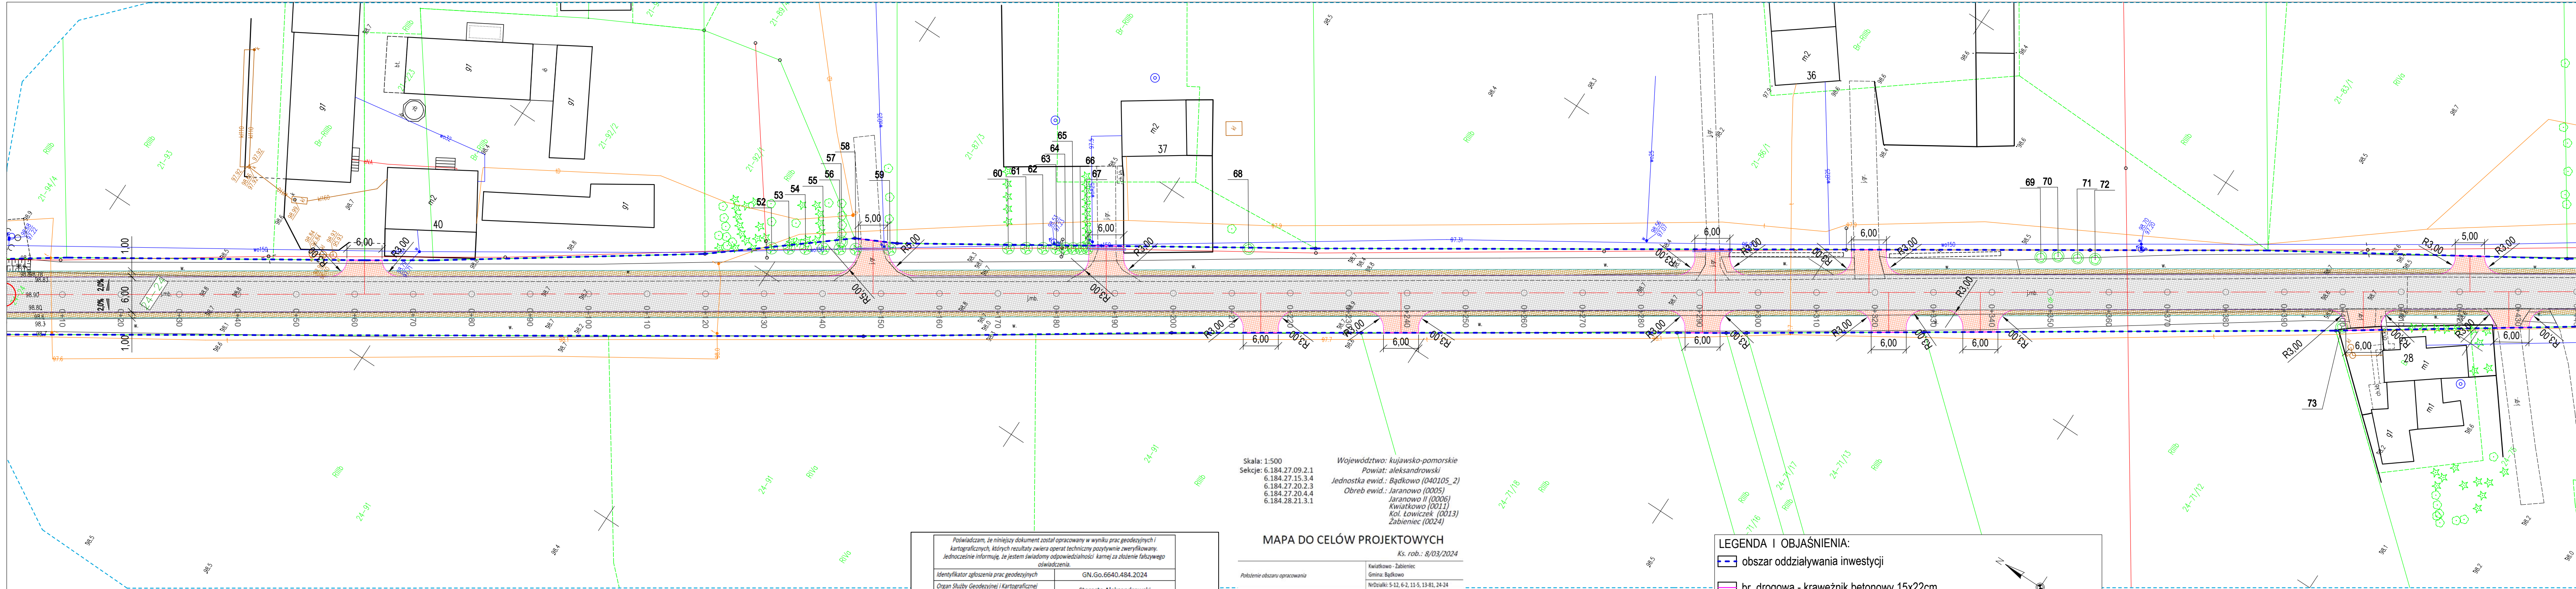


Skala: 1:500
Seka: 6.184.27.09.2.1
6.184.27.15.3.4
6.184.27.20.2.3
6.184.27.20.4.4
6.184.28.21.3.1

Województwo: kujawsko-pomorskie
Powiat: aleksandrowski
Jednostka ewid.: Bądkowo (040105_2)
Obreń ewid.: Jaranowo (0005)
Jaranowo II (0006)
Kwiatkowo (0011)
Kół Łowiczek (0013)
Zabieniec (0024)

MAPA DO CELÓW PROJEKTOWYCH

Ks. rob.: 8/03/2024

Pokończenie obszaru opracowania	Kwiatkowo - Zabieniec Gmina: Bądkowo NrDziwki: 5-12, 6-2, 11-5, 13-81, 24-24
Układ współrzędnych	Polskich 2000 Stera 6 (18) Wysokościowych PL-EVRF2007-NH
Linia określająca obszar aktualizacji	
Nie wykłuczają się istnienia w terenie innych urządzeń podziemnych, które nie zostały zgłoszone do inwentaryzacji jednostki wykonawstwa geodezyjnego.	
Informacja o granicach nieruchomości	Numeryczna mapa EGiB otrzymana z PODGIK
Informacja o użytkach gruntowych i klasach płaszczyzn	Numeryczna mapa EGiB otrzymana z PODGIK
Punkty osnowy państwowej podlegające ochronie	618427-1088; 618427-1087; 618427-1129; 618427-1127; 618427-25022; 618427-1124; 618427-1172; 618427-1171; 618427-1168; 618427-1166; 618427-25034; 618427-1163; 618427-1184; 618427-25043; 618429-1245;
Oznaczenie i informacje o służebnościach gruntowych mających wpływ na zagospodarowanie gruntów zlokalizowanych w granicach projektowanej inwestycji	Nie badano służebności gruntowych
BIURO GEODEZJI Waldemar Tomasz Czarnecki 87-600 Lipno, ul. Mickiewicza 10/12 NIP: 883-121-95-84 tel.: 54 288 32 75	OBECNA UPRAWNIENI Waldemar Tomasz Czarnecki Upr. zam. nr 17530
Wykonawca prac geodezyjnych	Podpis kierownika prac geodezyjnych

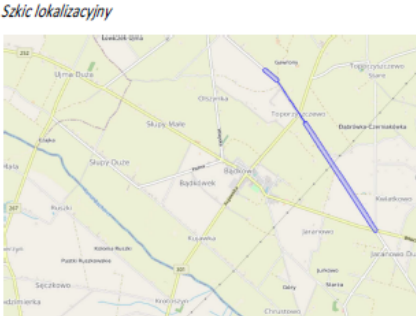


Aktualne na dzień 23.04.2024r.
Sporządził: Jan Falkowski

LEGENDA I OBJAŚNIENIA:

- obszar oddziaływania inwestycji
- br. drogowa - krawężnik betonowy 15x22cm
- br. drogowa - opornik betonowy 10x25cm
- br. drogowa - nawierzchnia z betonu asfaltowego
- br. drogowa - pobocze z kruszywa łamanego 0/31,5
- br. drogowa - nawierzchnia zjazdów do przebudowy/budowy - beton asfaltowy
- br. drogowa - projektowana rura osłonowa HDPE110
- br. zieleni - drzewa istniejące
- numery działek objętych inwestycją


Potwierdzam zgodność z oryginałem mapy do celów projektowych

PARKO	Jednostka projektująca: PARKO Adam Michalek ul. Rakowskiego 5 86-300 Grudziądz	Inwestor: ZDP w Aleksandrowie Kujawskim ul. Szosa Cieszczyńska 22 87-700 Aleksandrow Kujawski
Przebudowa drogi powiatowej nr 2619C Koneck - Jaranowo		
projektant (główny) branża drogowa	specjalność inżynierska drogowa	mgr inż. Maciej Stachowicz
projektant (główny) branża wod.-kan.	specjalność konstrukcyjno-techniczna w zakresie dróg i nawierzchni kołowych	mgr inż. Andrzej Stachowicz
projektant (główny) branża wod.-kan.		POM/160/PWBD/19
projektant (główny) branża wod.-kan.		GP.1.7342/324/TO/94
		data: 25.04.2024 r.
PROJEKT ZAGOSPODAROWANIA TERENU		skala: 1:500
		Nr rys.: 2B

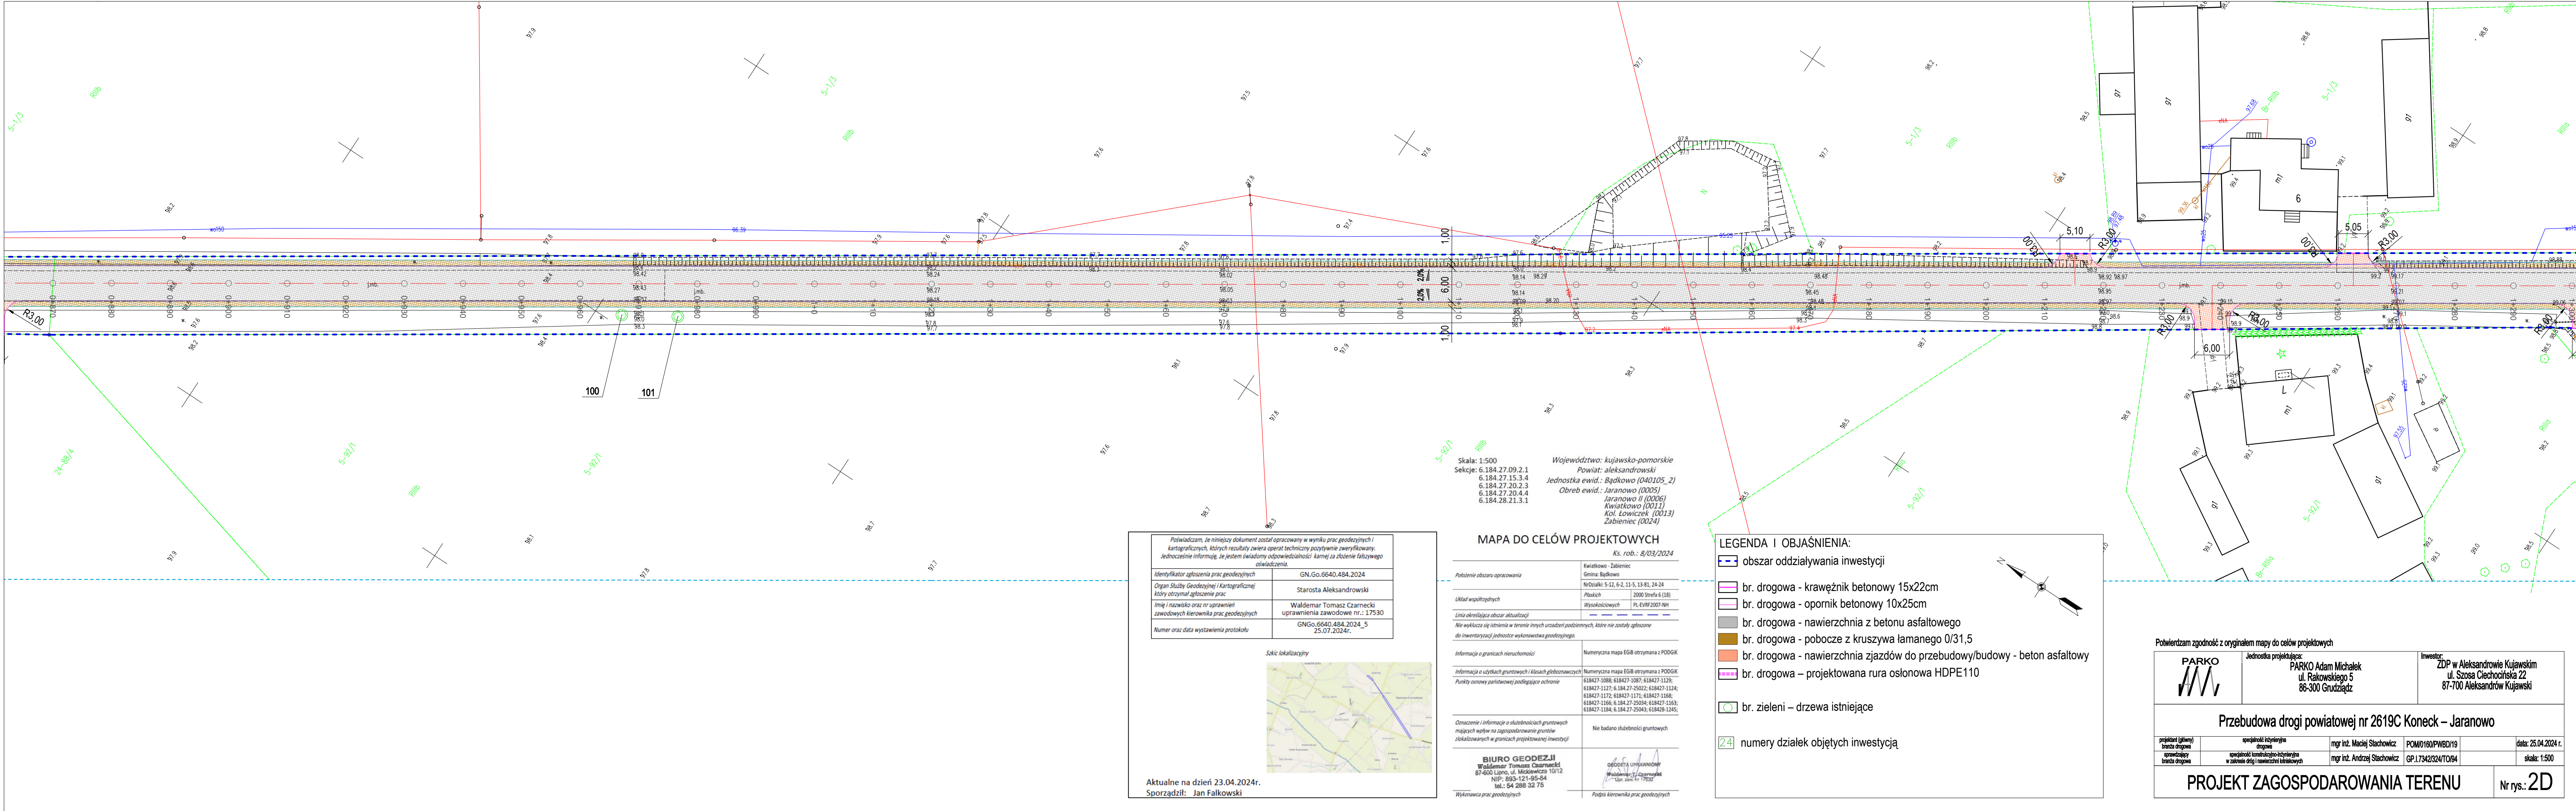

Poświadczam, że niniejszy dokument został opracowany w wyniku prac geodezyjnych i kartograficznych, których rezultaty zawiera operat techniczny pozytywnie zweryfikowany. Jednocześnie informuję, że jestem świadomy odpowiedzialności karnej za złożenie fałszywego oświadczenia.	
Identyfikator ogłoszenia prac geodezyjnych	GN.Go.6640.484.2024
Organ Służby Geodezyjnej i Kartograficznej który otrzymał zgłoszenie prac	Starosta Aleksandrowski
Imię i nazwisko oraz nr uprawnień zawodowych kierownika prac geodezyjnych	Waldemar Tomasz Czarniecki uprawnienia zawodowe nr.: 17530
Numer oraz data wystawienia protokołu	GNGo.6640.484.2024_5 25.07.2024r.

Skic lokalizacyjny

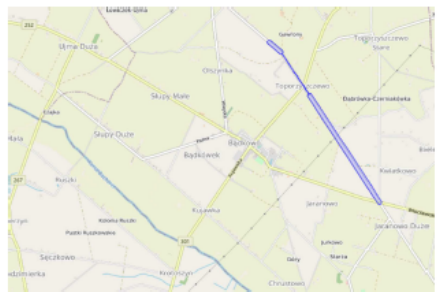

Aktualne na dzień 23.04.2024r.
Sporządził: Jan Falkowski

MAPA DO CELÓW PROJEKTOWYCH

Ks. rob.: 8/03/2024

Pokończenie obszaru opracowania	Kwiatkowo - Zabieniec Gmina: Bądkowo
Układ współrzędnych	NrDziłki: 5-12, 6-2, 11-5, 13-81, 24-24 Płaskich 2000 Sterfa 6 (18) Wysokościowych PL-EVRF2007-NH

Linia określająca obszar aktualizacji
Nie wyklucza się istnienia w terenie innych urządzeń podziemnych, które nie zostały zgłoszone do inwentaryzacji jednostce wykonawstwa geodezyjnego.

Informacja o granicach nieruchomości	Numeryczna mapa EGiB otrzymana z PODGIK
Informacja o użytkach gruntowych i klasach glebozawodnych	Numeryczna mapa EGiB otrzymana z PODGIK
Punkty osnowy państwowej podlegające ochronie	618427-1088; 618427-1087; 618427-1129; 618427-1127; 618427-25022; 618427-1124; 618427-1172; 618427-1171; 618427-1168; 618427-1166; 618427-25034; 618427-1163; 618427-1184; 618427-25043; 618429-1245;

Oznaczenie i informacje o służebnościach gruntowych mających wpływ na zagospodarowanie gruntów zlokalizowanych w granicach projektowanej inwestycji
Nie badano służebności gruntowych

BIURO GEODEZJI
Waldemar Tomasz Czarniecki
87-600 Lipno, ul. Mickiewicza 10/12
NIP: 883-121-95-84
tel.: 54 288 32 75

OSOBISTA UPRAWNIENIE
Waldemar T. Czarniecki
Upr. zaw. nr 17530

Wykonawca prac geodezyjnych

Podpis kierownika prac geodezyjnych

LEGENDA I OBJAŚNIENIA:

[-] obszar oddziaływania inwestycji

[-] br. drogowa - krawężnik betonowy 15x22cm

[-] br. drogowa - opornik betonowy 10x25cm

[-] br. drogowa - nawierzchnia z betonu asfaltowego

[-] br. drogowa - pobocze z kruszywa łamanego 0/31,5

[-] br. drogowa - nawierzchnia zjazdów do przebudowy/budowy - beton asfaltowy

[-] br. drogowa - projektowana rura osłonowa HDPE110

[-] br. zieleni - drzewa istniejące

[24] numery działek objętych inwestycją

Potwierdzam zgodność z oryginałem mapy do celów projektowych


	Jednostka projektująca: PARKO Adam Michalek ul. Rakowskiego 5 86-300 Grudziądz	Investor: ZDP w Aleksandrowie Kujawskim ul. Szosa Ciechoćńska 22 87-700 Aleksandrów Kujawski

Przebudowa drogi powiatowej nr 2619C Koneck – Jaranowo

projektant (główny) branża drogowa	specjalność inżynierska drogowa	mgr inż. Maciej Stachowicz	POM/160/PWBD/19	data: 25.04.2024 r.
opracowujący branża drogowa	specjalność konstrukcyjno-inżynierska w zakresie dróg i nawierzchni inżynierskich	mgr inż. Andrzej Stachowicz	GP.17342324/T0194	skala: 1:500

PROJEKT ZAGOSPODAROWANIA TERENU

Nr rys.: 2D

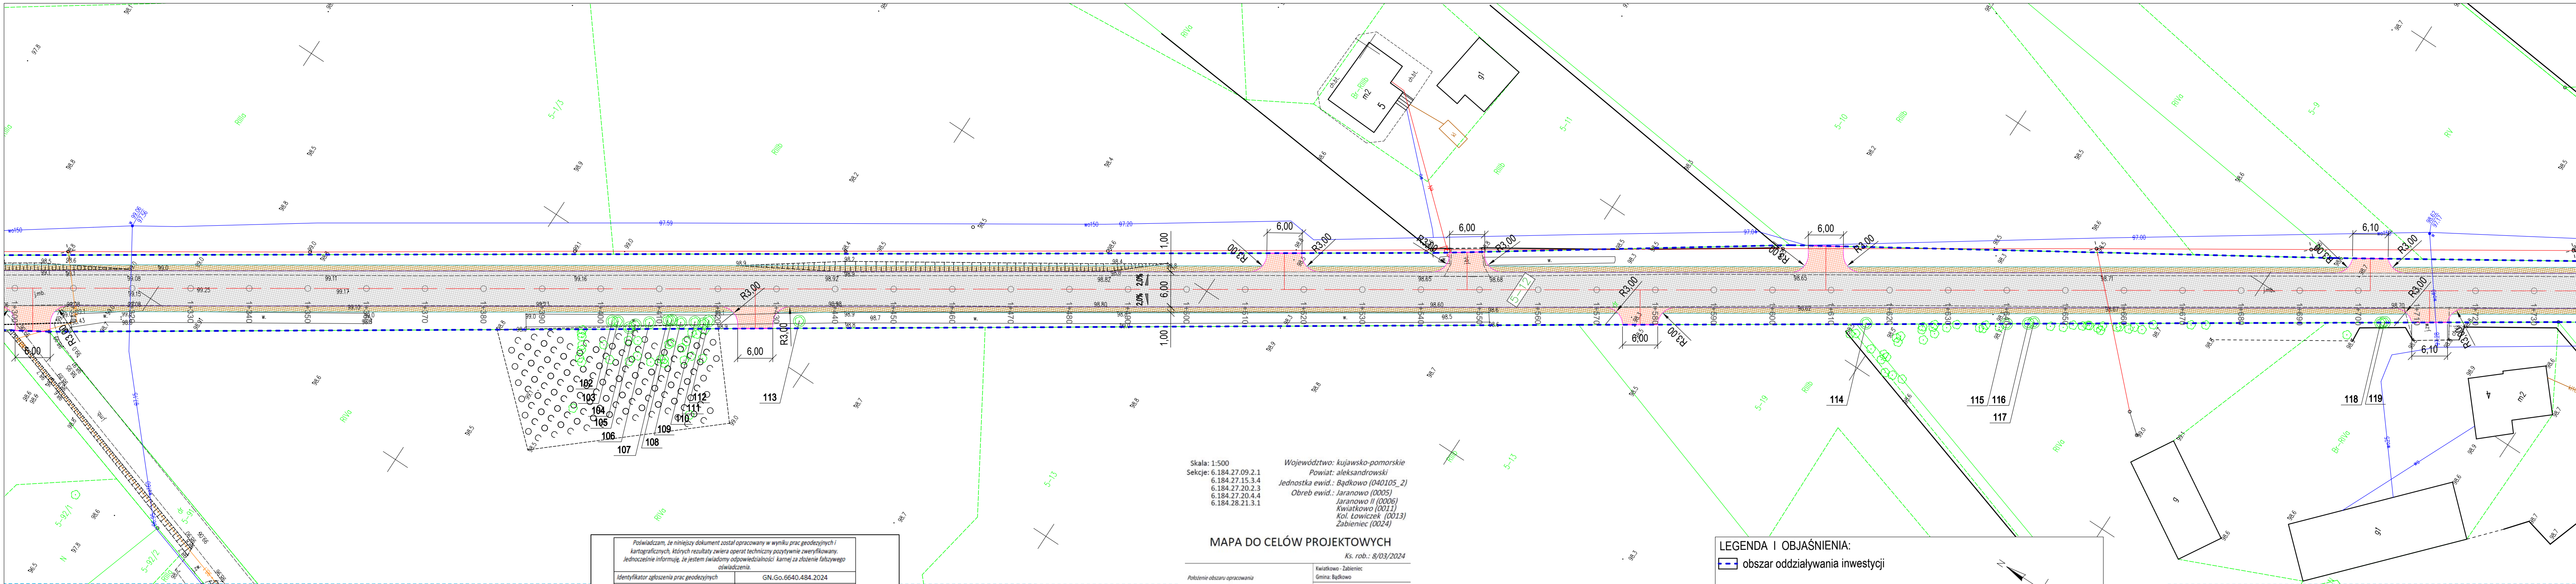

Skala: 1:500
Sektor: 6.184.27.09.2.1
6.184.27.15.3.4
6.184.27.20.2.3
6.184.27.20.4.4
6.184.28.21.3.1

Województwo: kujawsko-pomorskie
Powiat: aleksandrowski
Jednostka ewid.: Bądkowo (040105_2)
Obwód ewid.: Jaranowo (0005)
Jaranowo II (0006)
Kwiatkowo (0011)
Koł. Łowiczek (0013)
Zabieniec (0024)

MAPA DO CELÓW PROJEKTOWYCH
Ks. rob.: 8/03/2024

Położenie obszaru opracowania	Kwiatkowo - Zabieniec Gmina: Bądkowo NrDziałki: 5-12, 6-2, 11-5, 13-81, 24-24
Układ współrzędnych	Plaskich Wysokościowych PL-ETRS2007-NH
Linia określająca obszar aktualizacji	
Nie wyklucza się istnienia w terenie innych urządzeń podziemnych, które nie zostały zgłoszone do inwentaryzacji jednostce wykonawstwa geodezyjnego.	
Informacja o granicach nieruchomości	Numeryczna mapa EGB otrzymana z PODGIK
Informacja o uchyłkach gruntowych i klasach gleboznawczych	Numeryczna mapa EGB otrzymana z PODGIK
Punkty osnowy państwowej podlegające ochronie	618427-1088; 618427-1087; 618427-1128; 618427-1127; 618427-25022; 618427-1124; 618427-1172; 618427-1171; 618427-1168; 618427-1166; 618427-25034; 618427-1163; 618427-1184; 618427-25043; 618428-1145;
Oznaczenie i informacje o słabościach gruntowych mających wpływ na zagospodarowanie gruntów zlokalizowanych w granicach projektowanej inwestycji	Nie badano słabości gruntowych
BIURO GEODEZJI Waldemar Tomasz Czarniecki 87-600 Lipno, ul. Mickiewicza 10/12 NIP: 893-121-85-84 tel.: 54 288 32 75	GEODETA UPRAWNIENY Waldemar T. Czarniecki Upr. zaw. nr 17530
Wykonawca prac geodezyjnych	Podpis kierownika prac geodezyjnych

Poświadczam, że niniejszy dokument został opracowany w wyniku prac geodezyjnych i kartograficznych, których rezultaty zawiera operat techniczny pozytywnie zweryfikowany. Jednocześnie informuję, że jestem świadomy odpowiedzialności karnej za złożenie fałszywego oświadczenia.

Identyfikator zgłoszenia prac geodezyjnych	GN.Go.6640.484.2024
Organ Służby Geodezyjnej i Kartograficznej, który otrzymał zgłoszenie prac	Starosta Aleksandrowski
Imię i nazwisko oraz nr uprawnień zawodowych kierownika prac geodezyjnych	Waldemar Tomasz Czarniecki uprawnienia zawodowe nr.: 17530
Numer oraz data wystawienia protokołu	GNGo.6640.484.2024_5 25.07.2024r.

Skic lokalizacyjny

Aktualne na dzień 23.04.2024r.
Sporządził: Jan Falkowski

LEGENDA I OBJAŚNIENIA:


- obszar oddziaływania inwestycji
- br. drogowa - krawężnik betonowy 15x22cm
- br. drogowa - opornik betonowy 10x25cm
- br. drogowa - nawierzchnia z betonu asfaltowego
- br. drogowa - pobocze z kruszywa łamanego 0/31,5
- br. drogowa - nawierzchnia zjazdów do przebudowy/budowy - beton asfaltowy
- br. drogowa - projektowana rura osłonowa HDPE110
- br. zieleni - drzewa istniejące
- numery działek objętych inwestycją

Potwierdzam zgodność z oryginałem mapy do celów projektowych


PARKO	Jednostka projektująca: PARKO Adam Michalek ul. Rakowskiego 5 86-300 Grudziądz	Inwestor: ZDP w Aleksandrowie Kujawskim ul. Szosa Cieszczyńska 22 87-700 Aleksandrów Kujawski
Przebudowa drogi powiatowej nr 2619C Koneck - Jaranowo		
projektant (główny) branża drogowa	specjalność inżynierska drogowa	mgr inż. Maciej Stachowicz
projektant (główny) branża drogowa	specjalność konstrukcyjno-inżynierska w zakresie dróg i nawierzchni kołowych	mgr inż. Andrzej Stachowicz
data: 25.04.2024 r.	skala: 1:500	

PROJEKT ZAGOSPODAROWANIA TERENU

Nr rys.: **2E**

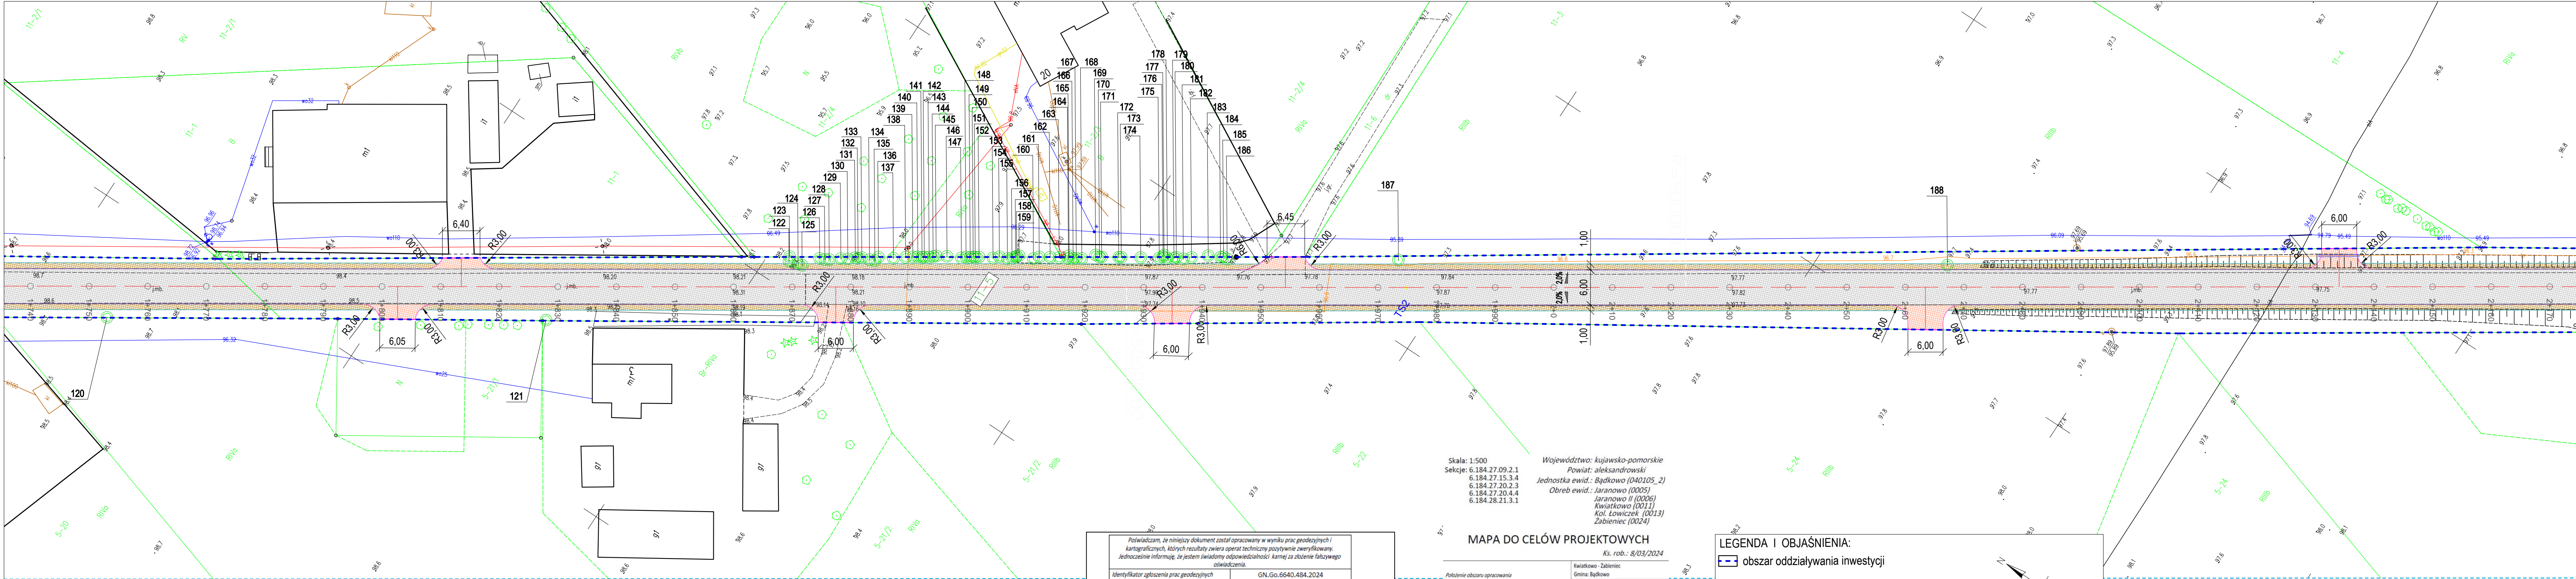

Poświadczam, że niniejszy dokument został opracowany w wyniku prac geodezyjnych i kartograficznych, których rezultaty zawiera operat techniczny pozytywnie zweryfikowany. Jednocześnie informuję, że jestem świadomy odpowiedzialności karnej za złożenie fałszywego oświadczenia.	
Identyfikator zgłoszenia prac geodezyjnych	GN.Go.6640.484.2024
Organ Służby Geodezyjnej i Kartograficznej który otrzymał zgłoszenie prac	Starosta Aleksandrowski
Imię i nazwisko oraz nr uprawnień zawodowych kierownika prac geodezyjnych	Waldemar Tomasz Czarniecki uprawnienia zawodowe nr.: 17530
Numer oraz data wystawienia protokołu	GNGo.6640.484.2024_5 25.07.2024r.

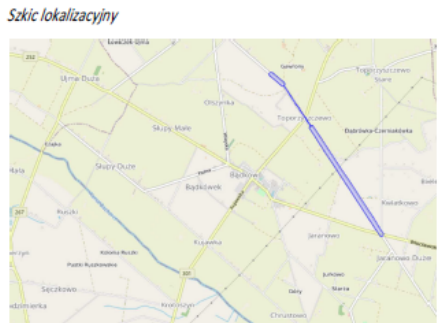

Aktualne na dzień 23.04.2024r.
Sporządził: Jan Falkowski

MAPA DO CELÓW PROJEKTOWYCH

Ks. rob.: 8/03/2024	
Polecenie obszaru opracowania	Kwiatkowo - Zabieniec Gmina: Bądkowo
Układ współrzędnych	NrOsiwki: 5-12, 6-2, 11-5, 13-81, 24-24 Płaskich 2000 Sterfa 6 (118) Wysokościowych PL-EVRF2007-NH
Linia określająca obszar aktualizacji	
Nie wyklucza się istnienia w terenie innych urządzeń podziemnych, które nie zostały zgłoszone do inwentaryzacji jednostce wykonawstwa geodezyjnego.	
Informacja o granicach nieruchomości	Numeryczna mapa EGiB otrzymana z PODGIK
Informacja o użytkach gruntowych i klasach glebowych	Numeryczna mapa EGiB otrzymana z PODGIK
Punkty osnowy państwowej podlegające ochronie	618427-1088; 618427-1087; 618427-1129; 618427-1127; 618427-25022; 618427-1124; 618427-1172; 618427-1171; 618427-1168; 618427-1166; 618427-25034; 618427-1163; 618427-1184; 618427-25043; 618429-1245;
Oznaczenie i informacje o służebnościach gruntowych mających wpływ na zagospodarowanie gruntów zleżakowanych w granicach projektowanej inwestycji	Nie badano służebności gruntowych

BIURO GEODEZJI
Waldemar Tomasz Czarniecki
87-600 Lipno, ul. Mickiewicza 10/12
NIP: 883-121-95-84
tel.: 54 288 32 75

GEODETA UPRAWNIENY
Waldemar T. Czarniecki
Up. zaw. nr 17530

Wykonawca prac geodezyjnych

LEGENDA I OBJAŚNIENIA:

- obszar oddziaływania inwestycji
- br. drogowa - krawężnik betonowy 15x22cm
- br. drogowa - opornik betonowy 10x25cm
- br. drogowa - nawierzchnia z betonu asfaltowego
- br. drogowa - pobocze z kruszywa łamanego 0/31,5
- br. drogowa - nawierzchnia zjazdów do przebudowy/budowy - beton asfaltowy
- br. drogowa - projektowana rura osłonowa HDPE110
- br. zieleni - drzewa istniejące
- numery działek objętych inwestycją

Potwierdzam zgodność z oryginałem mapy do celów projektowych

Jednostka projektująca:
PARKO Adam Michalek
ul. Rakowskiego 5
86-300 Grudziądz


Investor:
ZDP w Aleksandrowie Kujawskim
ul. Szosa Ciechoćńska 22
87-700 Aleksandrów Kujawski

Przebudowa drogi powiatowej nr 2619C Koneck – Jaranowo

projektant (główny) branża drogowa	specjalność inżynierska drogowa	mgr inż. Maciej Stachowicz	POM/0160/PWBD/19	data: 25.04.2024 r.
sprawdzający branża drogowa	specjalność konstrukcyjno-techniczna w zakresie dróg i nawierzchni drogowych	mgr inż. Andrzej Stachowicz	GP.17342/324/TO/94	skala: 1:500

PROJEKT ZAGOSPODAROWANIA TERENU

Nr rys.: **2F**

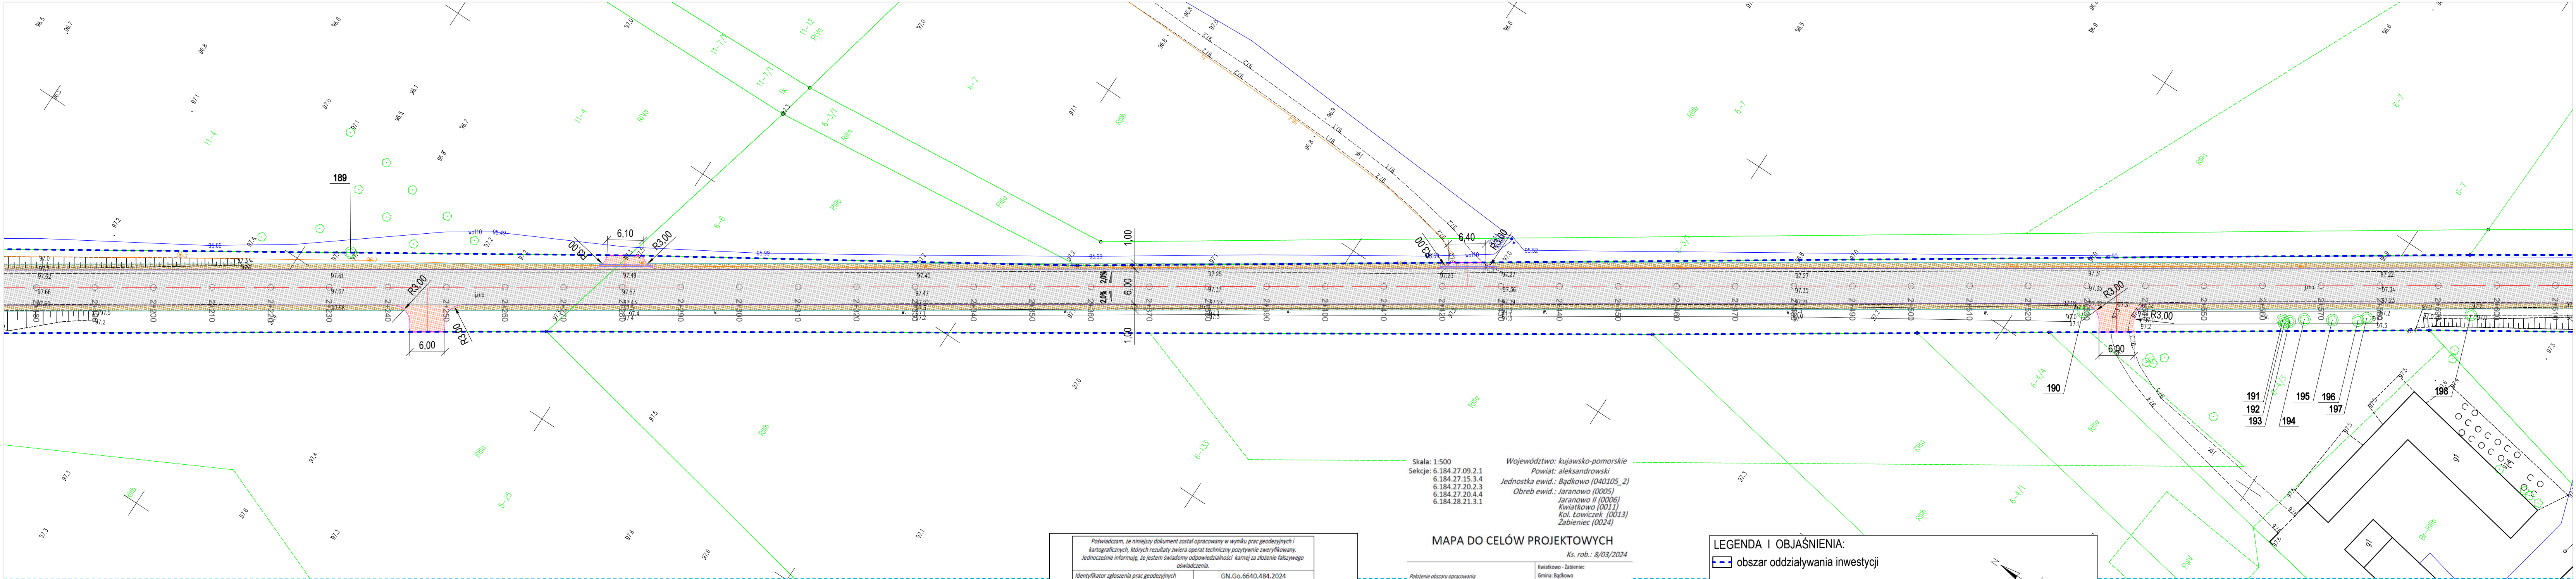

Skala: 1:500
Sektory: 6.184.27.09.2.1
6.184.27.15.3.4
6.184.27.20.2.3
6.184.27.20.4.4
6.184.28.21.3.1

Województwo: kujawsko-pomorskie
Powiat: aleksandrowski
Jednostka ewid.: Bądkowo (040105_2)
Obreby ewid.: Jaranowo (0005)
Jaranowo II (0006)
Kwiatkowo (0011)
Kol. Łowiczek (0013)
Zabieniec (0024)

MAPA DO CELÓW PROJEKTOWYCH

Ks. rob.: 8/03/2024

Poleśnienie obszaru opracowania

Kwiatkowo - Zabieniec
Gmina: Bądkowo
NrDziałki: 5-12, 6-2, 11-5, 13-81, 14-24
Planik: 2000 Strefa 6 (18)
Wysokościowy: PL-EVRF 2007-NH

Układ współrzędnych

Linia określająca obszar aktualizacji

Nie wyklucza się istnienia w terenie innych urządzeń podziemnych, które nie zostały zgłoszone do inwentaryzacji jednostce wykonawstwa geodezyjnego.

Informacja o granicach nieruchomości

Numeryczna mapa EGiB otrzymana z PODOGK

Informacja o uciążliwych gruntach i kląskach glebowych

Numeryczna mapa EGiB otrzymana z PODOGK

Punkty osnowy państwowej podlegające ochronie

618427-1088; 618427-1087; 618427-1129;
618427-1127; 618427-25022; 618427-1124;
618427-1172; 618427-1171; 618427-1168;
618427-1166; 618427-25034; 618427-1163;
618427-1184; 618427-25045; 618428-1245;

Oznaczenie i informacja o służebnościach gruntowych mających wpływ na zagospodarowanie gruntów zlokalizowanych w granicach projektowanej inwestycji

Nie badano służebności gruntowych

BIURO GEODEZJI
Waldemar Tomasz Czarniecki
87-600 Lipno, ul. Mickiewicza 10/12
NIP: 893-121-95-94
tel.: 54 288 32 75


GEODETA UPRAWNIOWY
Waldemar T. Czarniecki
Up. Zam. Nr 17530

Wykonawca prac geodezyjnych

Podpis kierownika prac geodezyjnych

Pozwiadam, że niniejszy dokument został opracowany w wyniku prac geodezyjnych i kartograficznych, których rezultaty zawiera operat techniczny pozytywnie zweryfikowany. Jednocześnie informuję, że jestem świadomy odpowiedzialności karnej za złożenie fałszywego oświadczenia.	
Identyfikator ogłoszenia prac geodezyjnych	GN.Go.6640.484.2024
Organ Służby Geodezyjnej i Kartograficznej, który otrzymał ogłoszenie prac	Starosta Aleksandrowski
Imię i nazwisko oraz nr uprawnień zawodowych kierownika prac geodezyjnych	Waldemar Tomasz Czarniecki uprawnienia zawodowe nr.: 17530
Numer oraz data wystawienia protokołu	GNGo.6640.484.2024_5 25.07.2024r.

Skic lokalityzacyjny

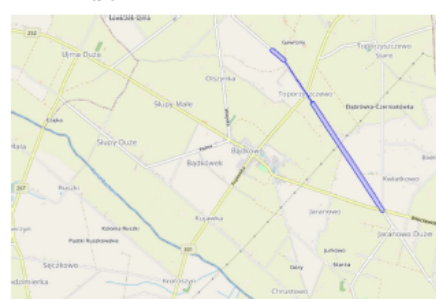

Aktualne na dzień 23.04.2024r.
Sporządził: Jan Falkowski

LEGENDA I OBJAŚNIENIA:

obszar oddziaływania inwestycji

br. drogowa - krawężnik betonowy 15x22cm

br. drogowa - opornik betonowy 10x25cm

br. drogowa - nawierzchnia z betonu asfaltowego

br. drogowa - pobocze z kruszywa łamanego 0/31,5

br. drogowa - nawierzchnia zjazdów do przebudowy/budowy - beton asfaltowy

br. drogowa - projektowana rura osłonowa HDPE110

br. zieleni - drzewa istniejące

numery działek objętych inwestycją

Potwierdzam zgodność z oryginałem mapy do celów projektowych


	Jednostka projektująca:	Inwestor:
	PARKO Adam Michalek ul. Rakowskiego 5 86-300 Grudziądz	ZDP w Aleksandrowie Kujawskim ul. Szosa Cielechocińska 22 87-700 Aleksandrów Kujawski

Przebudowa drogi powiatowej nr 2619C Koneck - Jaranowo

projekt (główny) branża drogowo	specjalność techniczna drogowo	mgr inż. Maciej Stachowicz	POM/0160/PWBD/19	data: 25.04.2024 r.
sprawdzający branża drogowo	specjalność konstrukcyjno-inżynierska w zakresie dróg i nawierzchni kołowych	mgr inż. Andrzej Stachowicz	GP.17342324/TO194	skala: 1:500

PROJEKT ZAGOSPODAROWANIA TERENU

Nr rys.: 2G

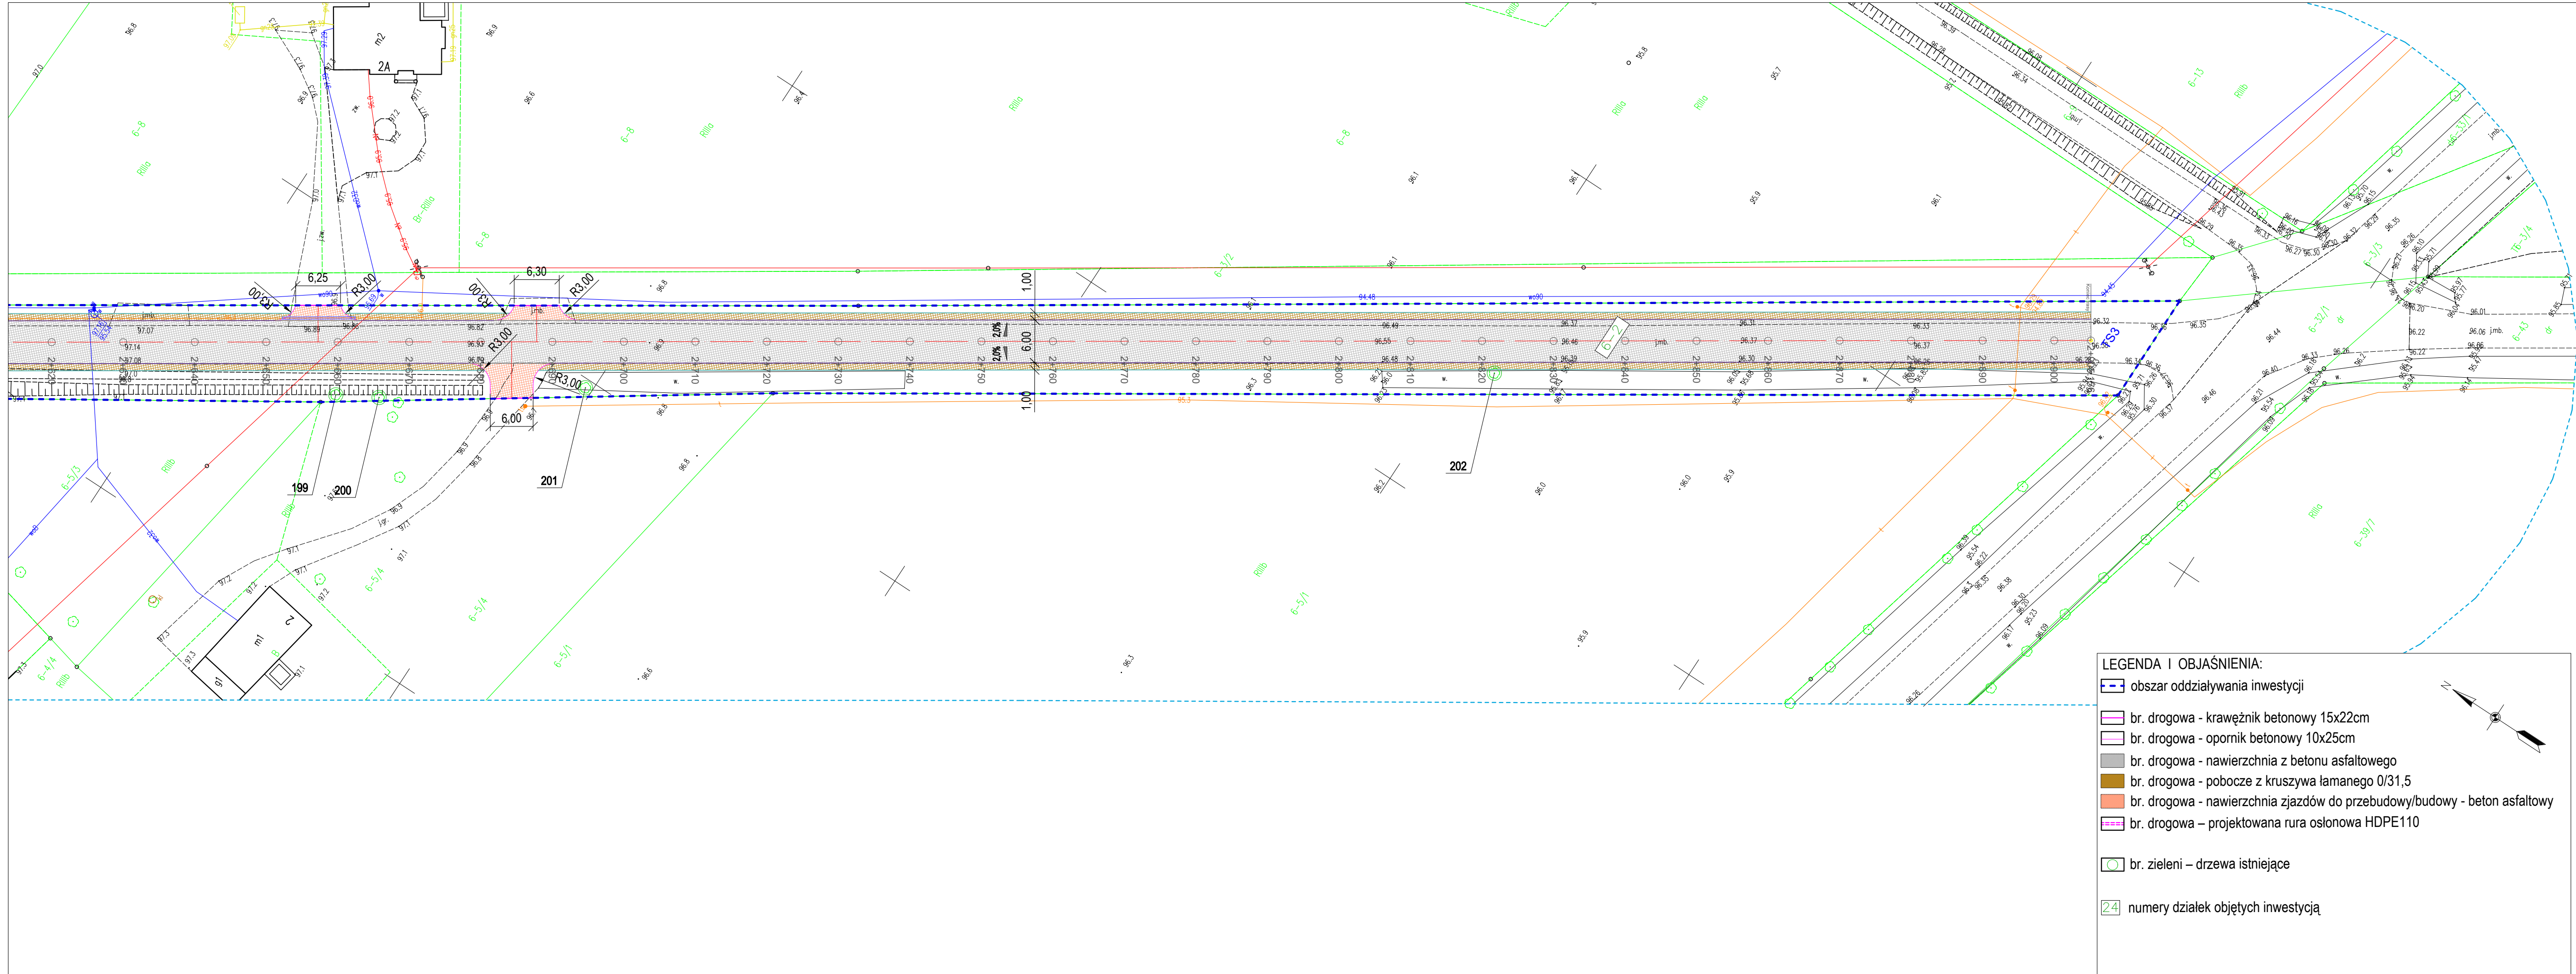

LEGENDA I OBJAŚNIENIA:

- obszar oddziaływania inwestycji
- br. drogowa - krawężnik betonowy 15x22cm
- br. drogowa - opornik betonowy 10x25cm
- br. drogowa - nawierzchnia z betonu asfaltowego
- br. drogowa - pobocze z kruszywa łamanego 0/31,5
- br. drogowa - nawierzchnia zjazdów do przebudowy/budowy - beton asfaltowy
- br. drogowa – projektowana rura osłonowa HDPE110
- br. zieleni – drzewa istniejące
- numery działek objętych inwestycją

Skala: 1:500
Sekcje: 6.184.27.09.2.1
6.184.27.15.3.4
6.184.27.20.2.3
6.184.27.20.4.4
6.184.28.21.3.1

Województwo: kujawsko-pomorskie
Powiat: aleksandrowski
Jednostka ewid.: Bądkowo (040105_2)
Obreb ewid.: Jaranowo (0005)
Jaranowo II (0006)
Kwiatkowo (0011)
Kol. Łowiczek (0013)
Zabieniec (0024)

MAPA DO CELÓW PROJEKTOWYCH

Polowanie obszaru opracowania	kwiatkowo - Zabieniec Gmina: Bądkowo NrDziałki: 5-12, 6-2, 11-5, 13-61, 24-24
Układ współrzędnych	Płaskich 2000 Srebra 6 (18) Wysokościowych PL-EV99 2007-NH
Linia określająca obszar aktualizacji	

Nie wykryto istnienia w terenie innych urządzeń podziemnych, które nie zostały zgłoszone do inwentaryzacji jednostce wykonawstwa geodezyjnego.

Informacja o granicach nieruchomości	Numeryczna mapa EGB otrzymana z PODOGK
Informacja o użytkach gruntowych i klasach gleboznawczych	Numeryczna mapa EGB otrzymana z PODOGK
Punkty osnowy państwowej podlegające ochronie	618427-1088; 618427-1087; 618427-1129; 618427-1127; 618427-25002; 618427-1124; 618427-1172; 618427-1171; 618427-1168; 618427-1166; 618427-25034; 618427-1163; 618427-1184; 618427-25043; 618427-1145;


Oznaczenie i informacje o służebnościach gruntowych mających wpływ na zagospodarowanie gruntów zlokalizowanych w granicach projektowanej inwestycji

BIURO GEODEZJI Waldemar Tomasz Czarnecki 87-600 Lipno, ul. Mickiewicza 10/12 NIP: 893-121-95-94 tel.: 54 288 92 75	geodeta uprawniony Waldemar T. Czarnecki Up. zam. nr 17530
---	--

Wynikowa prac geodezyjnych

Potwierdzam, że niniejszy dokument został opracowany w wyniku prac geodezyjnych i kartograficznych, których rezultaty zawiera operat techniczny pozytywnie zweryfikowany. Jednocześnie informuję, że jestem świadomy odpowiedzialności karnej za złożenie fałszywego oświadczenia.	
Identyfikator zgłoszenia prac geodezyjnych	GN.Go.6640.484.2024
Organ Służby Geodezyjnej i Kartograficznej, który otrzymał zgłoszenie prac	Starosta Aleksandrowski
Imię i nazwisko oraz nr uprawnień zawodowych kierownika prac geodezyjnych	Waldemar Tomasz Czarnecki uprawnienia zawodowe nr.: 17530
Numer oraz data wystawienia protokołu	GNGo.6640.484.2024_5 25.07.2024r.

Szkic lokalizacyjny

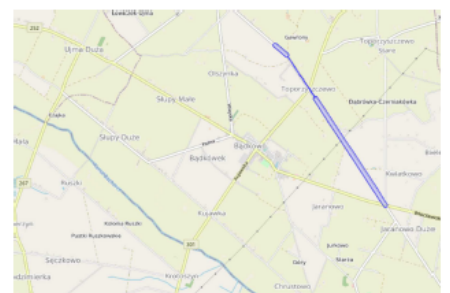

Aktualne na dzień 23.04.2024r.
Sporządził: Jan Falkowski

Potwierdzam zgodność z oryginałem mapy do celów projektowych

PARKO	Jednostka projektująca: PARKO Adam Michalek ul. Rakowskiego 5 86-300 Grudziądz	Inwestor: ZDP w Aleksandrowie Kujawskim ul. Szosa Cieszczyńska 22 87-700 Aleksandrów Kujawski
--------------	---	--

Przebudowa drogi powiatowej nr 2619C Koneck – Jaranowo

projektant (główny) branża drogowa	specjalność inżynierska drogowa	mgr inż. Maciej Stachowicz	POM/0160/PWBD/19	data: 25.04.2024 r.
sprawdzający branża drogowa	specjalność konstrukcyjno-inżynierska w zakresie dróg i nawierzchni kołowych	mgr inż. Andrzej Stachowicz	GP.1.7342/324/TO/94	skala: 1:500

PROJEKT ZAGOSPODAROWANIA TERENU

Nr rys.: 2H