




### PRZEKRÓJ TYPOWY NR 1 KONSTRUKCJA JEZDNI NA POSZERZENIU

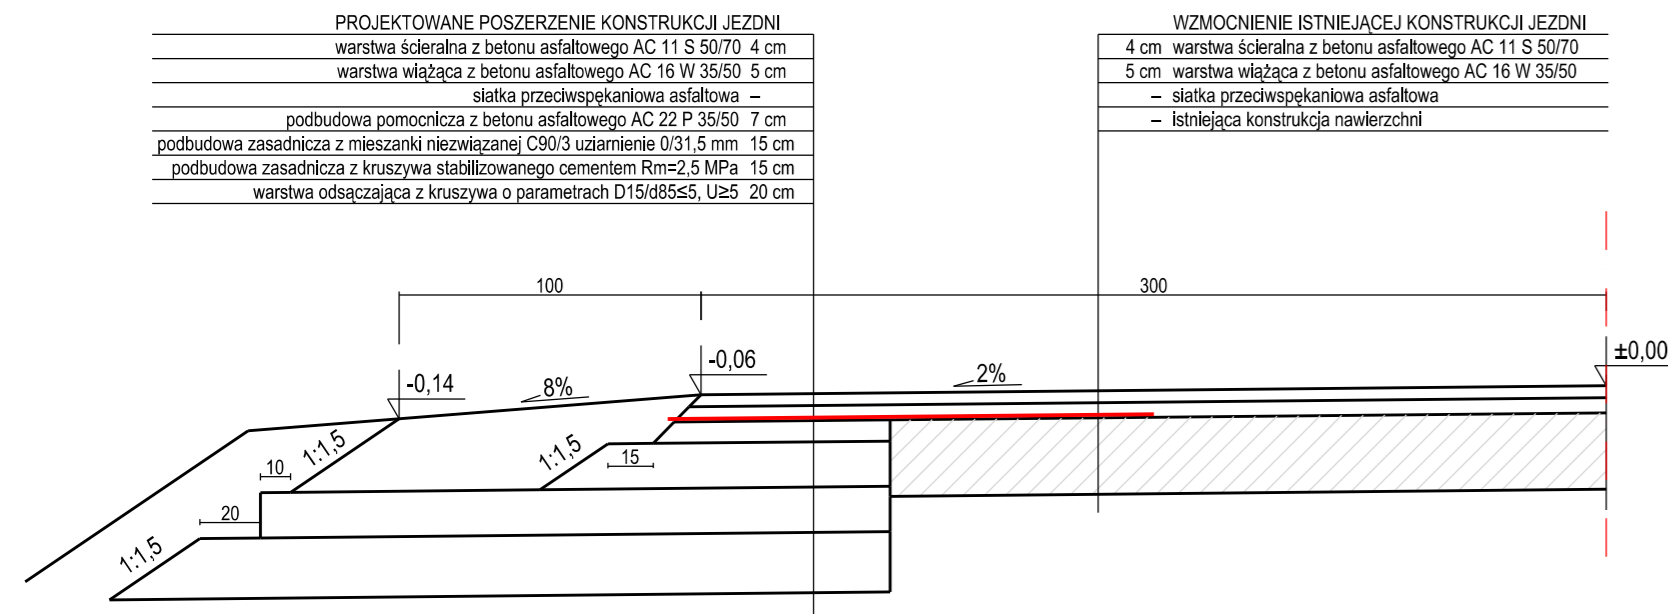


### PRZEKRÓJ TYPOWY NR 2 ZJAZD W CIĄGU CHODNIKA

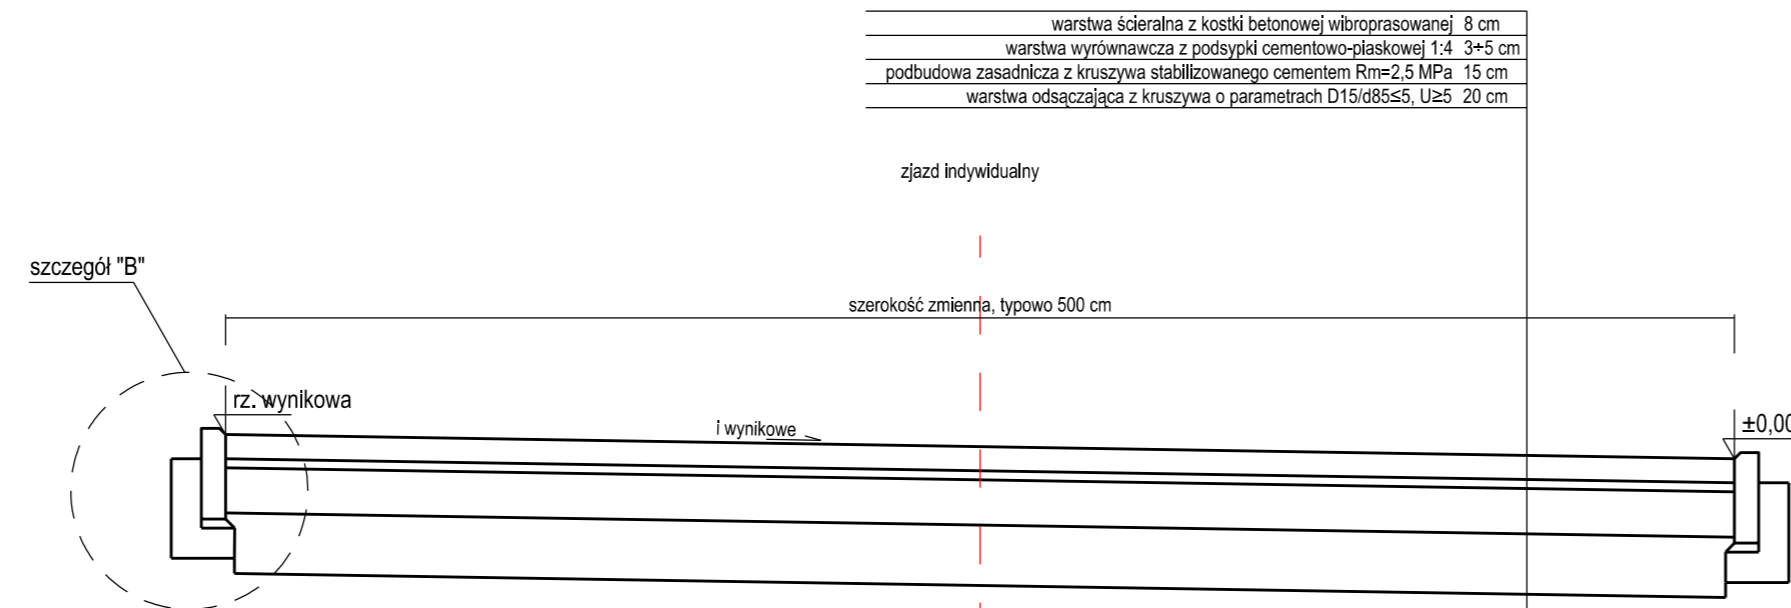


### PRZEKRÓJ TYPOWY NR 3 CHODNIK/PERON PRZY KRAWĘDZI JEZDNI

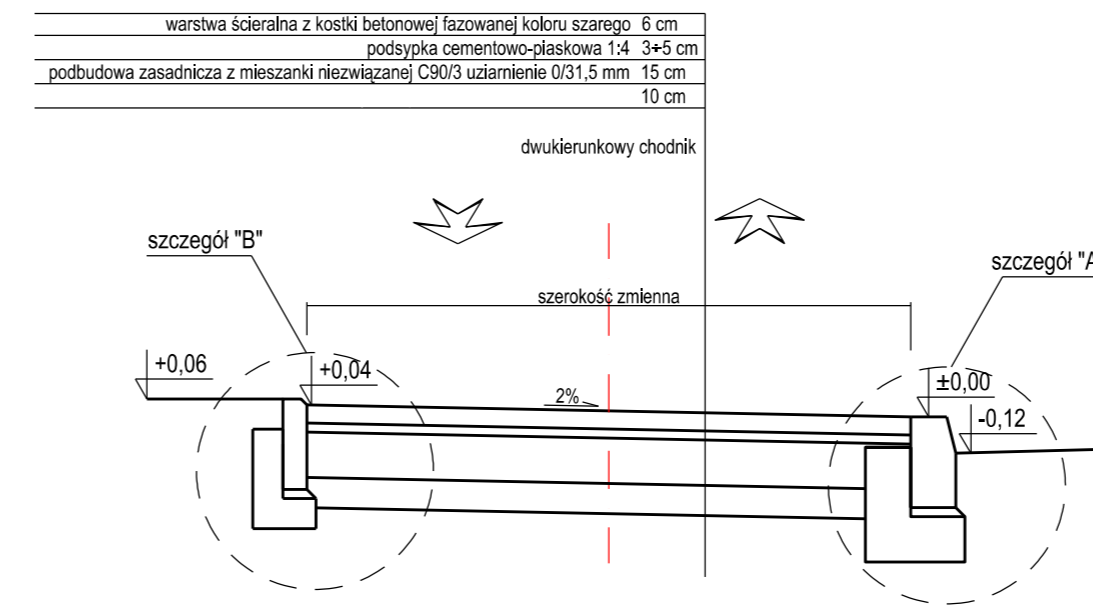


### PRZEKRÓJ TYPOWY NR 4 CHODNIK PRZY KRAWĘDZI JEZDNI W OBRĘBIE ZJAZDU

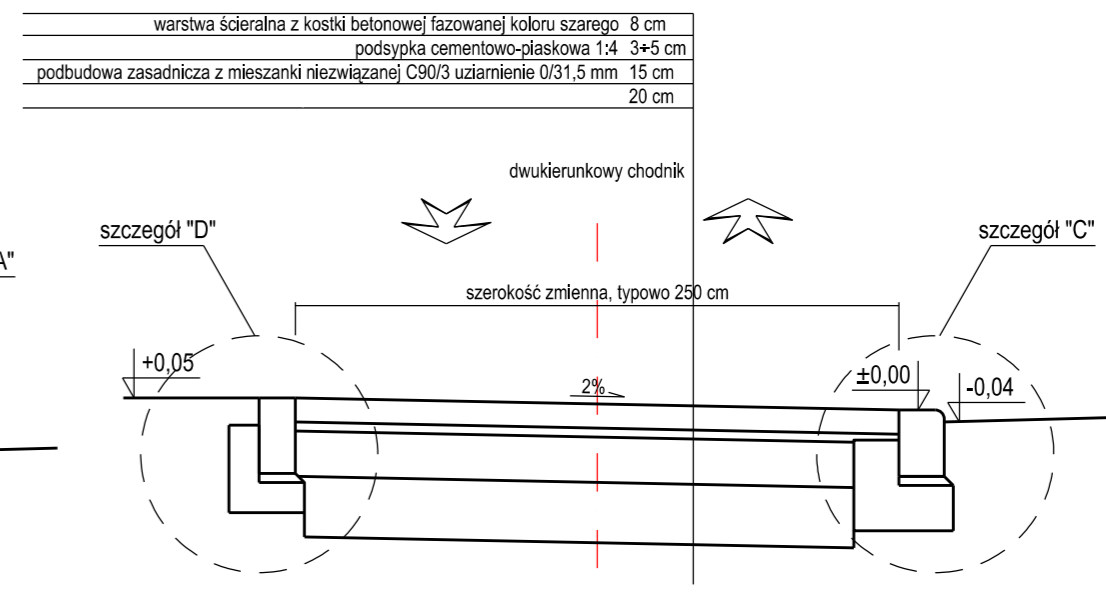


### PRZEKRÓJ TYPOWY NR 5 CHODNIK SAMODZIELNY

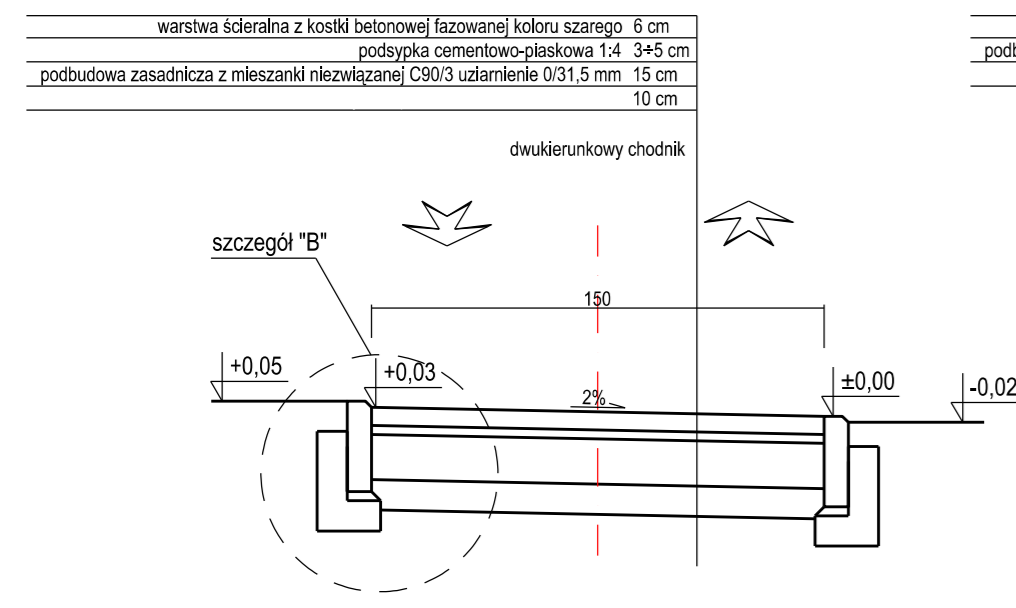


### PRZEKRÓJ TYPOWY NR 6 DROGA DLA ROWERÓW PRZY KRAWĘDZI JEZDNI

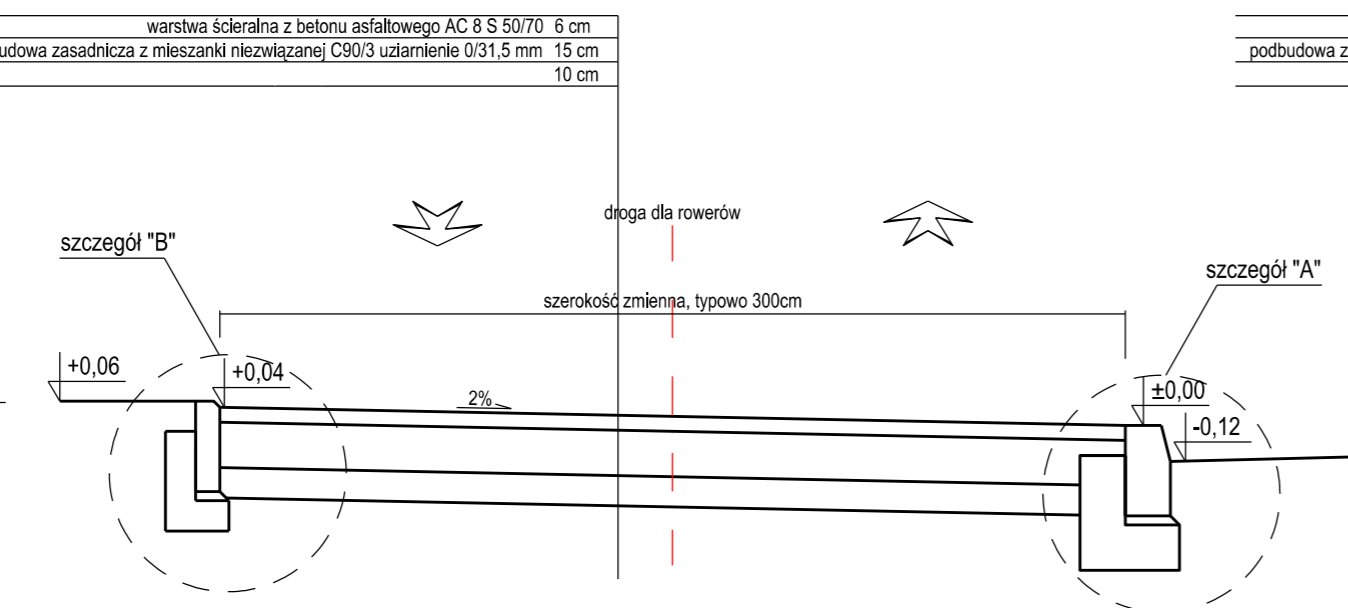


### PRZEKRÓJ TYPOWY NR 7 DROGA DLA ROWERÓW SAMODZIELNA

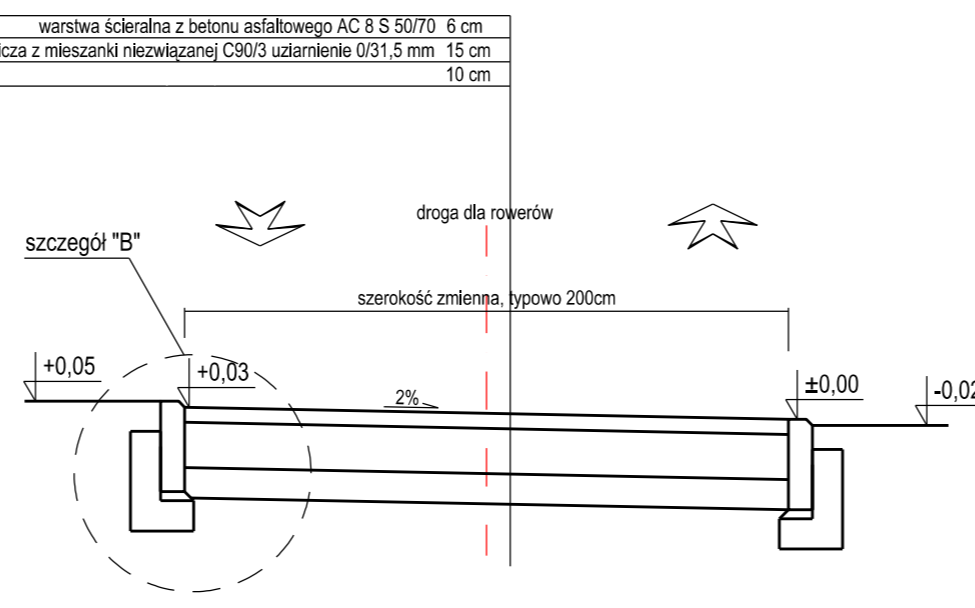


### PRZEKRÓJ TYPOWY NR 8 ZATOKA POSTOJOWA, JEZDNI ASFALTOWA - WZMOCNIENIE

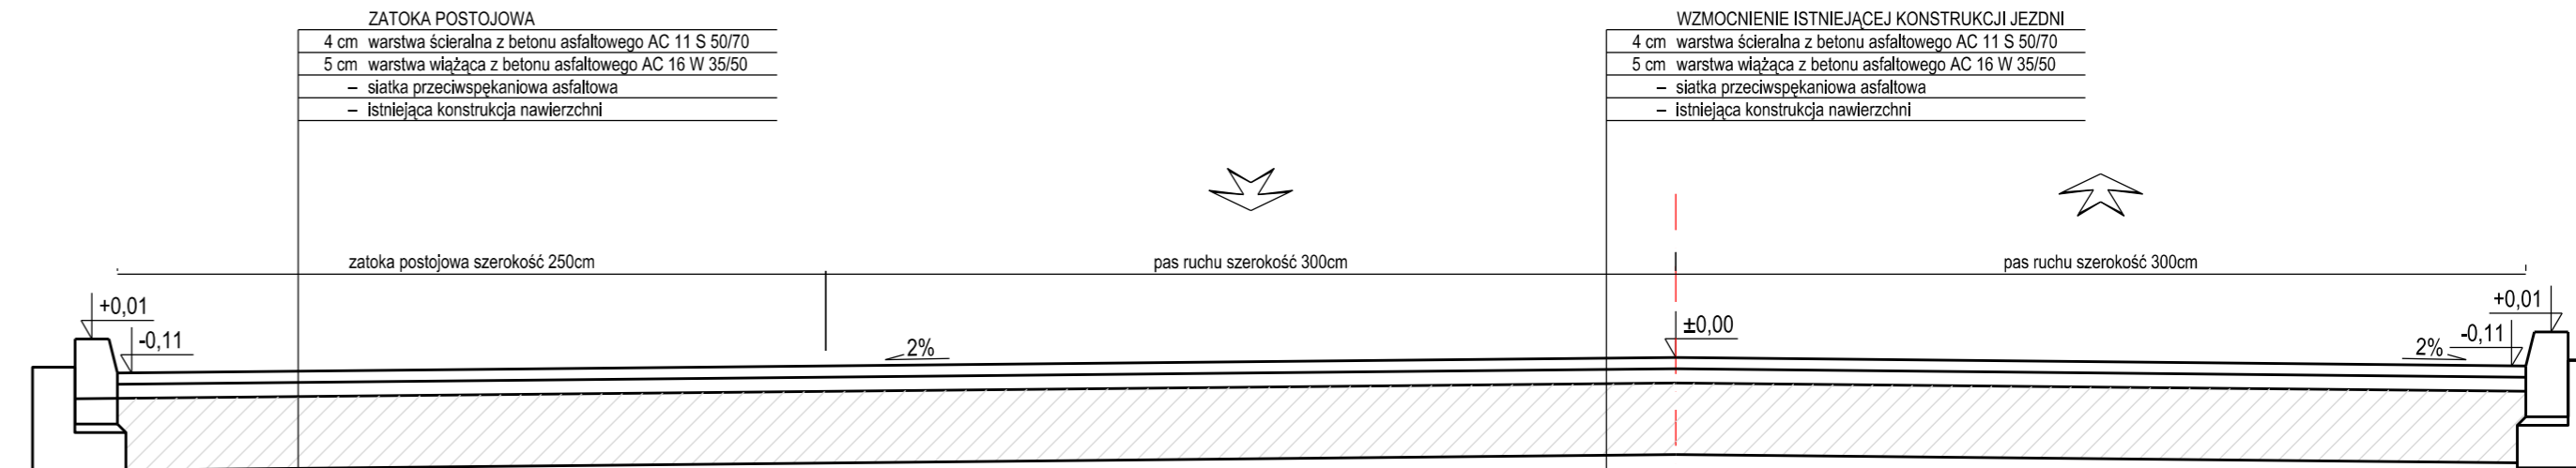


#### SZCZEGÓŁ "A"

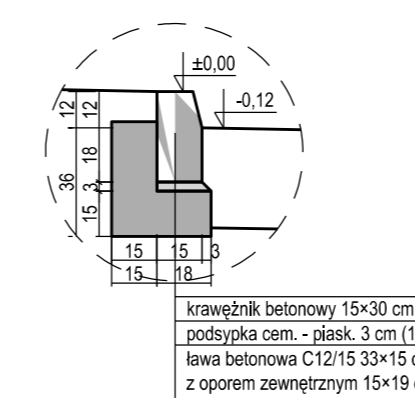

#### SZCZEGÓŁ "B"

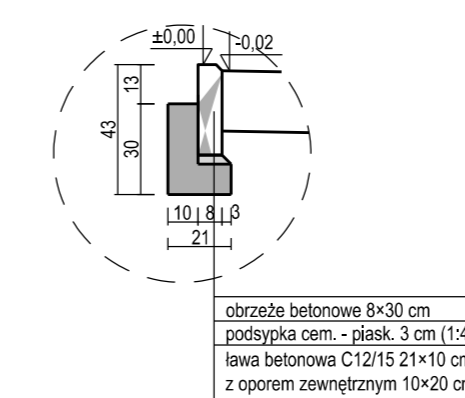

#### SZCZEGÓŁ "C"

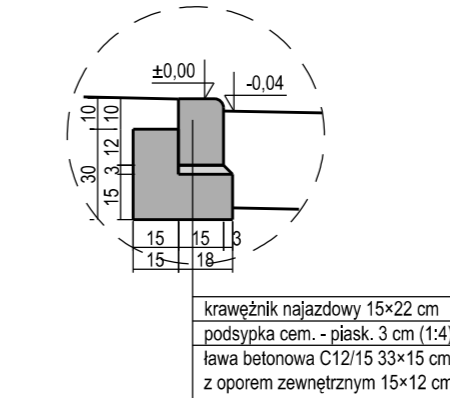

	Projektant:	MAKADAM Maciej Stachowicz ul. S. Rożanowicza 21 86-300 Grudziądz	Investor:	ZDP w Aleksandrowie Kujawskim ul. Szosa Ciecchocińska 22 87-700 Aleksandrow Kujawski
	Przebudowa drogi powiatowej nr 2602C Ciecchocinek – Dąbrówka			
projektant – branża drogowa	mgr inż. Maciej Stachowicz	POM/0160/PWBD/19		data: 12.11.2020 r.
sprawdzający – branża drogowa	mgr inż. Andrzej Stachowicz	GP.I.7342/324/TO/94		skala: 1:25
<b>PRZEKROJE KONSTRUKCYJNE</b>				Nr rys.: <b>3</b>