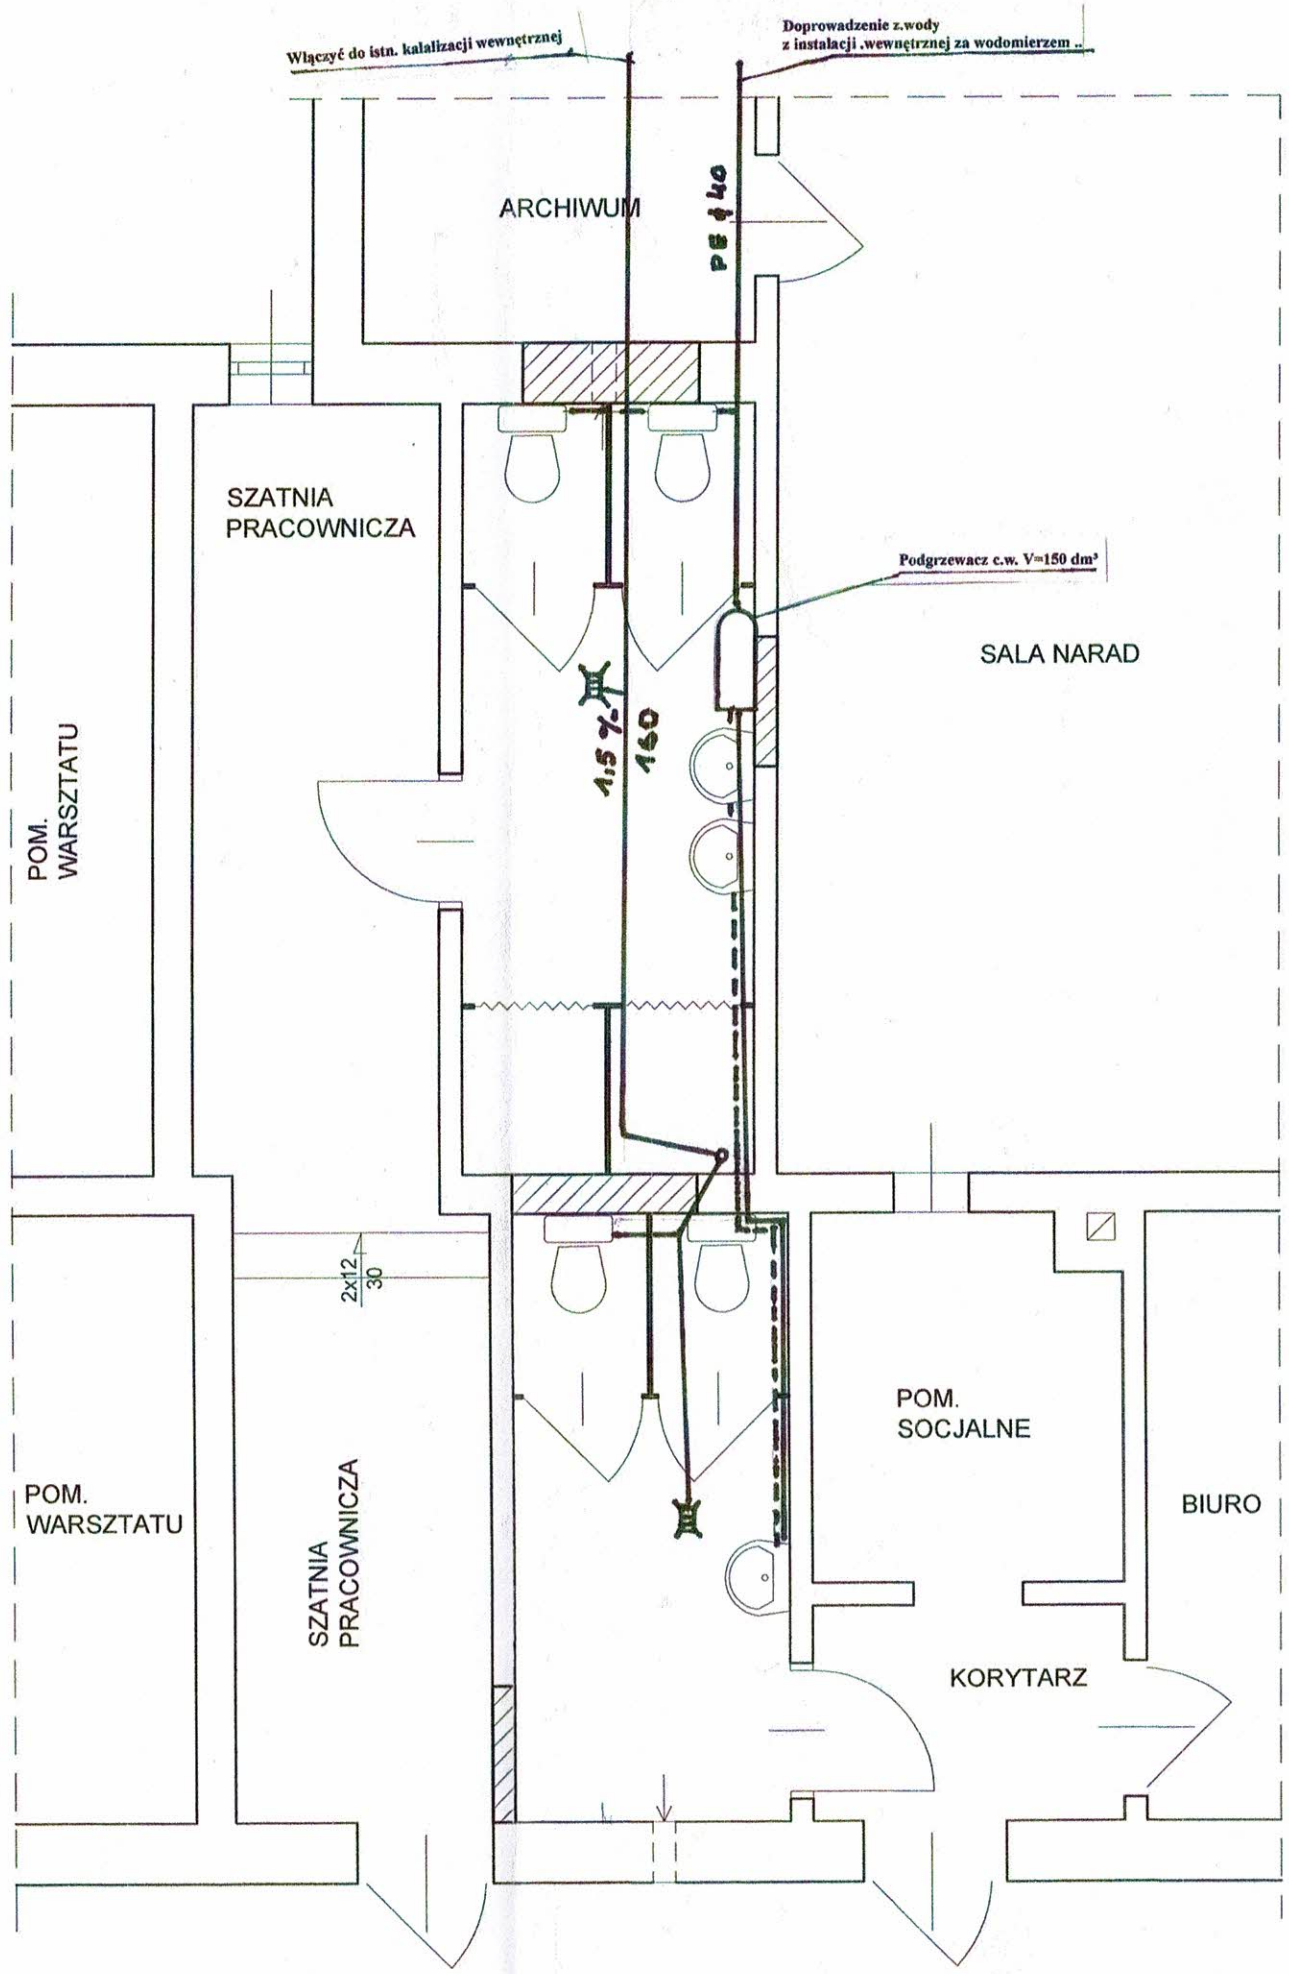

Remonmt pomieszczeń sanitariatów
Odolion ul.Szosa Ciechocińska 22 gm: Aleksandrów Kujawski

INWESTOR	Zarząd Dróg Powiatowych Odolion ul.Szosa Ciechocińska 22 87-700 Aleksandrów Kujawski
TEMAT	Wew.instalacja wod.-kan. Rzut Parteru
PROJEKTANT	Ryszard Nowakowski upr. bud.nr. ABIT-/OW-7131-4/2006
Branża	sanitarna
Data 19.06. 2024	Ark. nr . 1 Skala 1:50

Ryszard Nowakowski
Upr. nr UAN-NB-8386-5/109/90/Wk
UA-V-8386-5/109/90/Wk
ABIT-OW-7131-4/2006