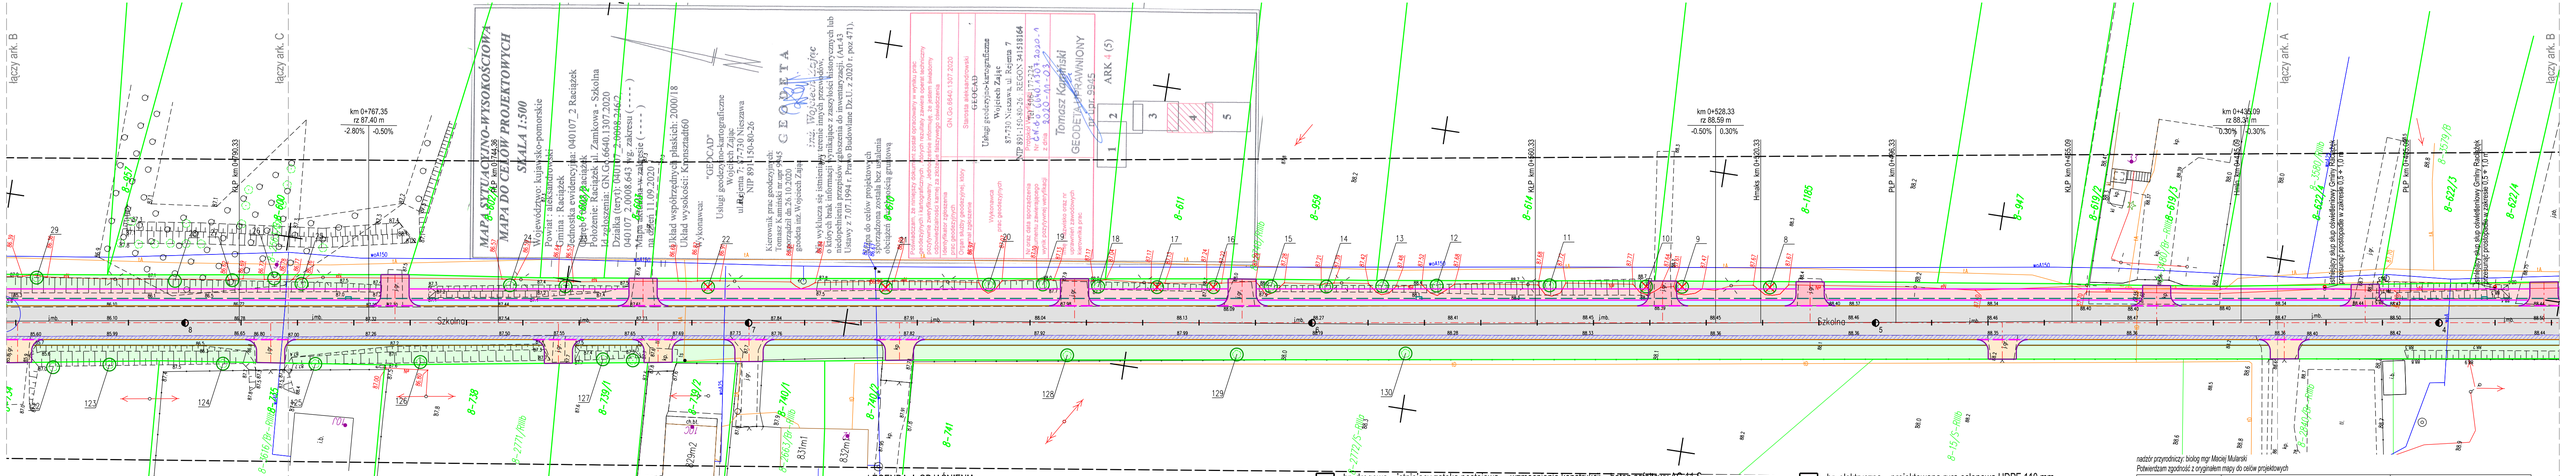

nadzór przyrodniczy: biolog mgr Maciej Mularski
Potwierdzam zgodność z oryginałem mapy do celów projektowych

LEGENDA I OBJAŚNIENIA:

- br. drogowa – osie dróg i zjazdów
- br. drogowa – krawężnik betonowy 15×30 cm wystający
- br. drogowa – krawężnik betonowy 15×22 cm obniżony
- br. drogowa – opornik betonowy 12×25 cm
- br. drogowa – obrzeże betonowe 8×30 cm
- br. drogowa – krawędź jezdni
- br. drogowa – krawędź pobocza
- br. drogowa – istniejące ogrodzenie do przestawienia
- br. drogowa – istniejąca droga publiczna KR3 – ulica brukowana (bazalt – z odzysku) – do odtworzenia
- br. drogowa – istniejąca droga publiczna KR3 – ulica brukowana (granit – nowy) – do odtworzenia
- br. drogowa – istniejąca droga publiczna KR3 – wzmocnienie konstrukcji – beton asfaltowy AC 11 S
- br. drogowa – projektowana droga publiczna KR3 – pełna konstrukcja (poszerzenia jezdni szer. 0,5 + 1,0 m)
- br. drogowa – istniejąca droga publiczna KR3 – ulica brukowana – zakres rozbiórki bazaltu (do wykorzystania)
- br. drogowa – istniejąca droga publiczna KR3 – ulica asfaltowa – zakres frezowania nawierzchni asfaltowej
- br. drogowa – istniejąca załoka postojowa – wzmocnienie konstrukcji – beton asfaltowy AC 11 S
- br. drogowa – istniejący chodnik – kostka betonowa gr. 6 cm szara – do odtworzenia
- br. drogowa – istniejący zjazd indywidualny – część chodnika – kostka betonowa gr. 8 cm szara – do odtworzenia
- br. drogowa – projektowana droga dla rowerów/śc.pieszo-rower – beton asf. AC 8 S (kolor naturalny)
- br. drogowa – istniejący zjazd indywidualny – część ddr/śc. pieszo-rower. – beton asfaltowy AC 8 S – do odtworzenia
- br. drogowa – istniejące poboczne ziemne – do odtworzenia
- br. drogowa – istniejący rów przydrożny do reprofilacji
- br. drogowa – istniejący przepust do remontu
- br. sanitarna – projektowana studnia kanalizacji deszczowej
- br. sanitarna – projektowany wpust kanalizacji deszczowej
- br. sanitarna – projektowany kolektor lub przykanalik kanalizacji deszczowej
- br. sanitarna – istniejąca kanalizacja deszczowa do usunięcia
- br. elektryczna – istniejący słup linii napowietrznej – do przesunięcia i wymiany (ist. lokaliz., trasa przesun., proj. lokaliz.)
- br. elektryczna – istniejący słup oświetleniowy – do przesunięcia (ist. lokaliz., trasa przesun., proj. lokaliz.)
- br. elektryczna – projektowana rura osłonowa HDPE 110 mm
- br. telekomunikacyjna – projektowany kanał technologiczny uliczny KTu
- br. telekomunikacyjna – projektowany kanał technologiczny przepustowy KTp
- br. telekomunikacyjna – projektowana studnia kabłowa dwuczęściowa typu SKR-2
- br. zieleni – istniejące drzewa
- br. zieleni – istniejące krzewy
- br. zieleni – drzewa i krzewy do wycinki
- br. zieleni – projektowane nasadzenia drzew
- br. zieleni – istniejąca zieleń – do odtworzenia
- br. geodezyjna – linie rozgraniczające teren inwestycji
- br. geodezyjna – linie ograniczające zakres inwestycji na działce inwestora
- br. geodezyjna – obszar oddziaływania inwestycji

układ arkuszy

D	C	B	A

MAKADAM	Jednostka projektująca: MAKADAM Maciej Stachowicz ul. S. Roździeńskiego 21 86-300 Grudziądz	Inwestor: ZDP w Aleksandrowie Kujawskim ul. Szosa Ciechocińska 22 87-700 Aleksandrów Kujawski	
Przebudowa drogi powiatowej nr 2602C Ciechocinek – Dąbrówka			
projektant branży drogowej	specjalność inżynieryjna drogowa	mgr inż. Maciej Stachowicz	POM/0160/PWBD/19
sprawdzający branża drogowa	specjalność konstrukcyjno-inżynieryjna w zakresie dróg kolowych i kolejowych	mgr inż. Andrzej Stachowicz	GP.1734/2/324/TO/94
projektant branża sanitarna	specjalność instalacyjna w zakresie sieci, instalacji i urządzeń cieplnych, wentilacyjnych, gazowych, wodociągowych i kanalizacyjnych	mgr inż. Maciej Rolińskі	KUP/0062/PWOS/14
sprawdzający branża sanitarna	specjalność instalacyjno-inżynieryjna w zakresie sieci i instalacji sieciowych	mgr inż. Maciej Daniel	GP.1734/2/129/TO/92
projektant branży elektryczna	specjalność instalacyjna w zakresie sieci, instalacji i urządzeń elektrycznych i elektroenergetycznych	mgr inż. Robert Legowski	KUP/0178/POOE/09
sprawdzający branża elektryczna	specjalność instalacyjna w zakresie sieci, instalacji i urządzeń elektrycznych i elektroenergetycznych	mgr inż. Adam Osiński	WAM/0064/PWOE/11
projektant branża telekomunikacyjna	specjalność instalacyjna w telekomunikacji przewodowej wraz z infrastruktura towarzyszącą w zakresie linii, instalacji i urządzeń linowych	mgr inż. Adam Kowalski	DTT-TU/2113/01/U
sprawdzający branża telekomunikacyjna	specjalność instalacyjna w telekomunikacji przewodowej wraz z infrastruktura towarzyszącą w zakresie linii, instalacji i urządzeń linowych	mgr inż. Andrzej Nowakowski	10/67/68/U
PROJEKT ZAGOSPODAROWANIA TERENU			Nr rys.: 2B
			skala: 1:500
			data: 12.11.2020 r.