




## PRZEKRÓJ TYPOWY NR 1 KONSTRUKCJA JEZDNI NA WZMOCNIENIU ORAZ POSZERZENIU

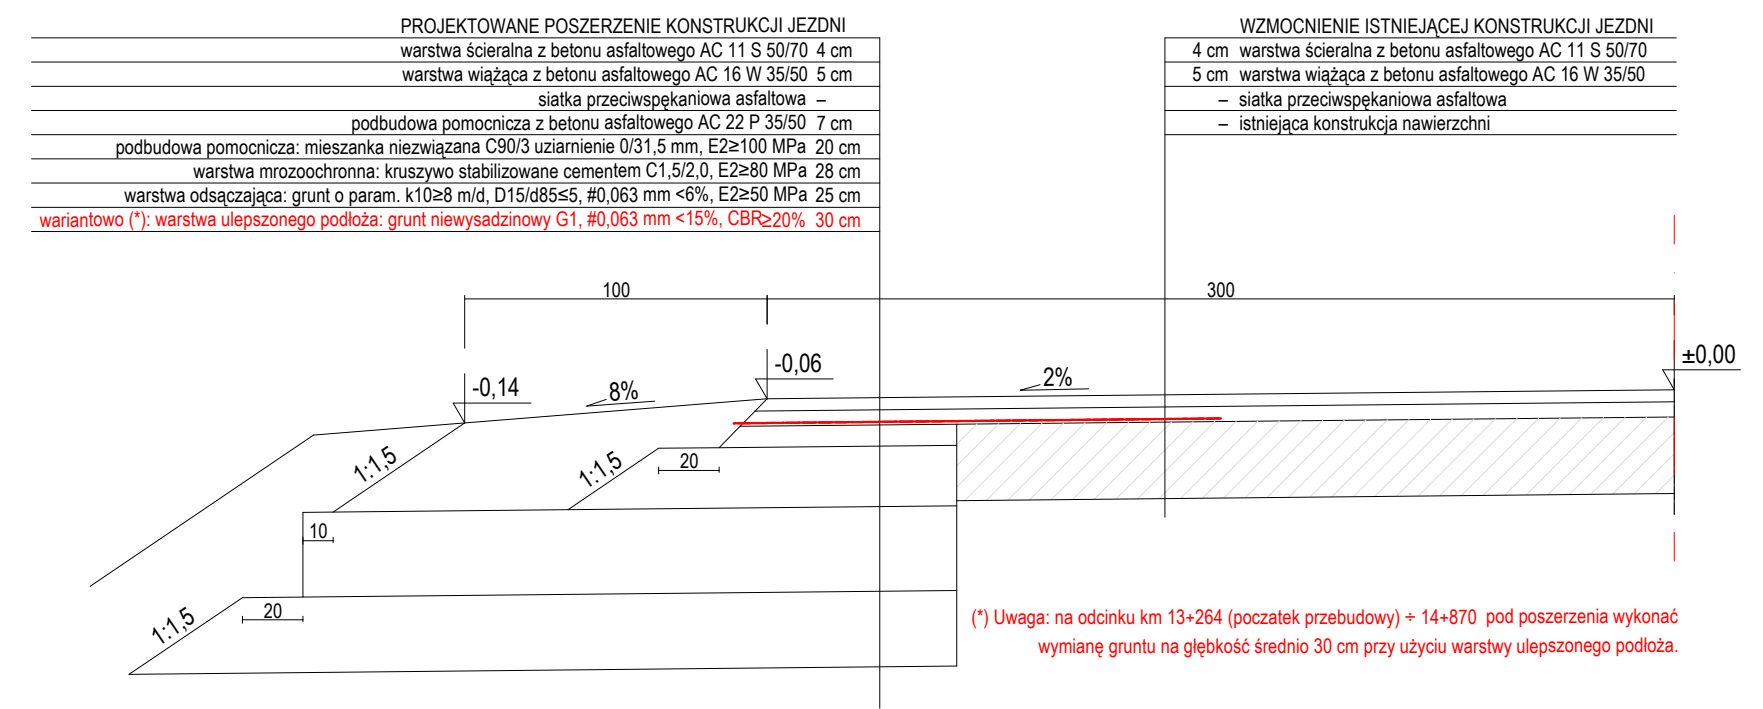


## PRZEKRÓJ TYPOWY NR 2 ZJAZD W CIĄGU CHODNIKA – Z KOSTKI BETONOWEJ

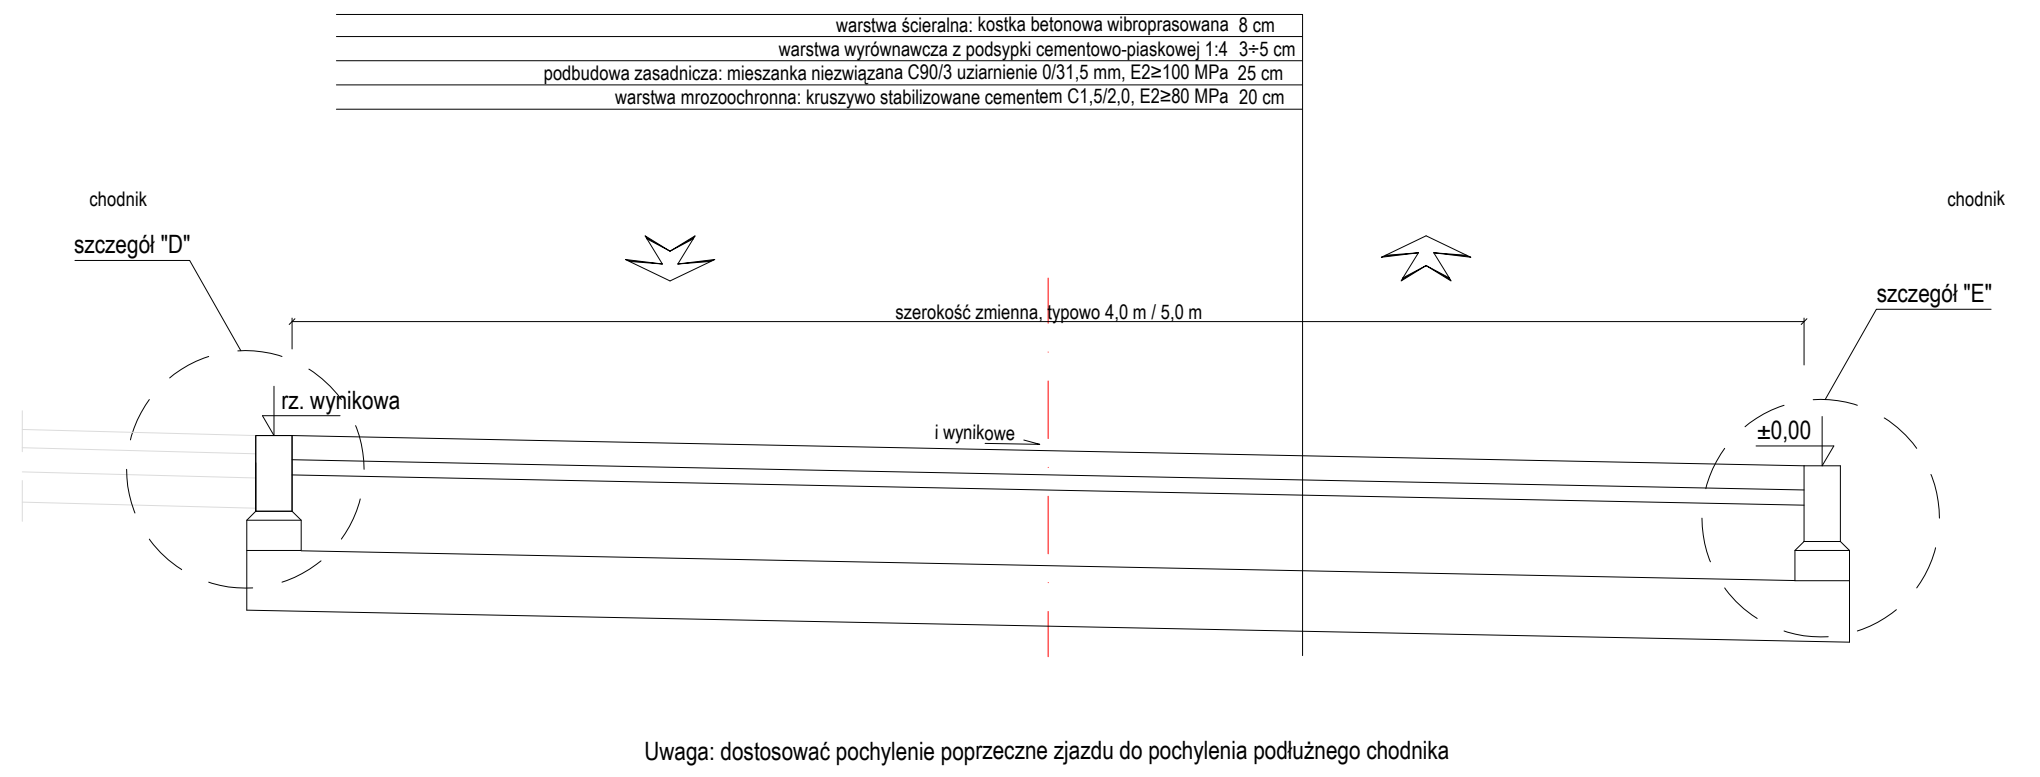


## PRZEKRÓJ TYPOWY NR 3 ZJAZD SAMODZIELNY – ASFALTOWY

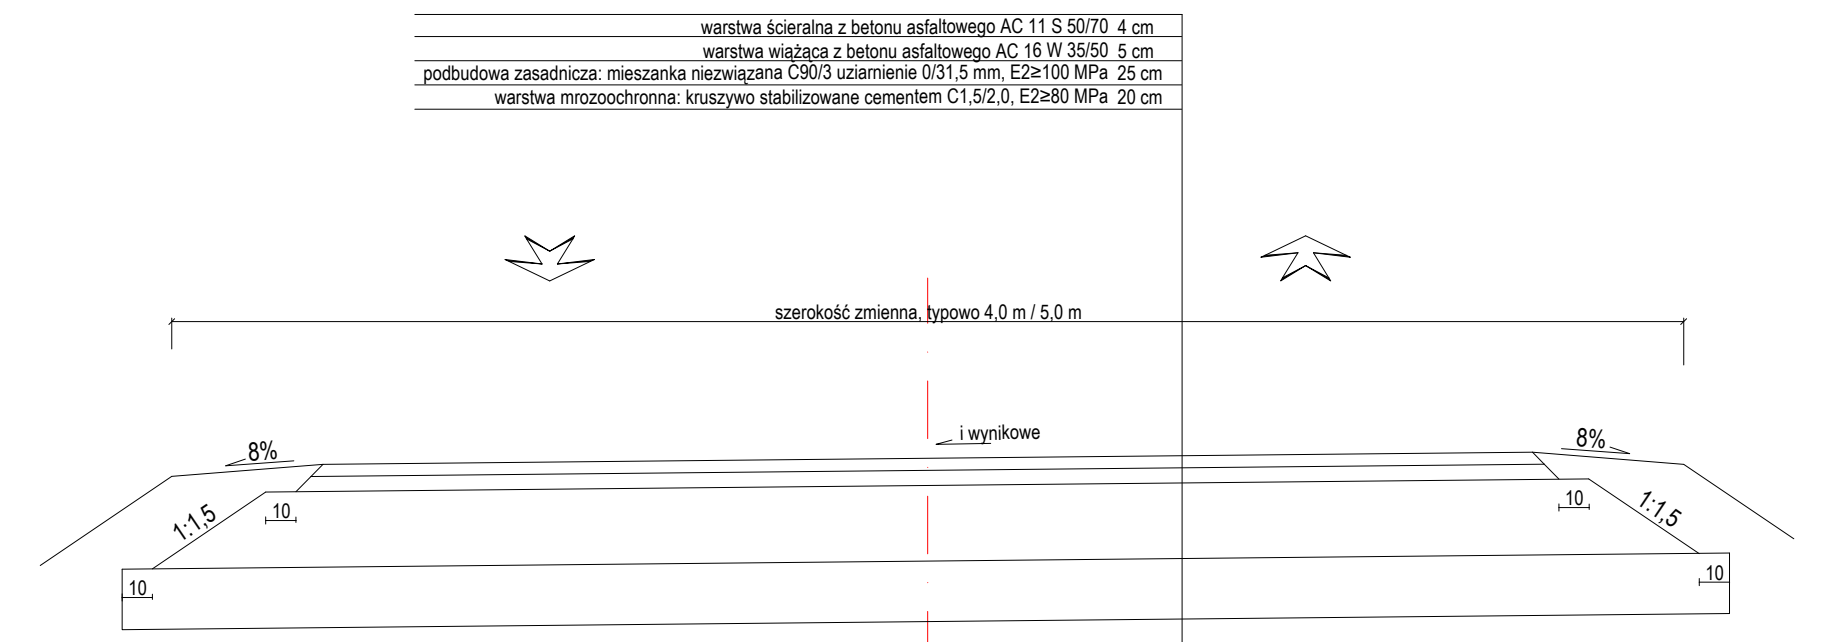


## PRZEKRÓJ TYPOWY NR 4A CHODNIK PRZY KRAWĘDZI JEZDNI

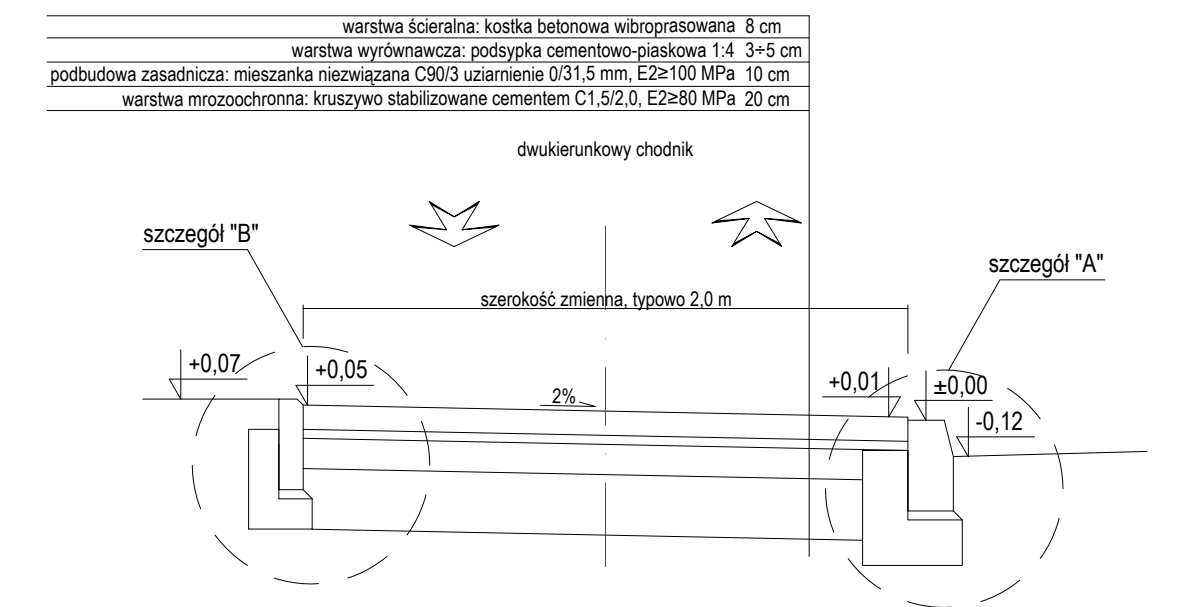


## PRZEKRÓJ TYPOWY NR 4B ZJAZD PRZEZ CHODNIK PRZY KRAWĘDZI JEZDNI

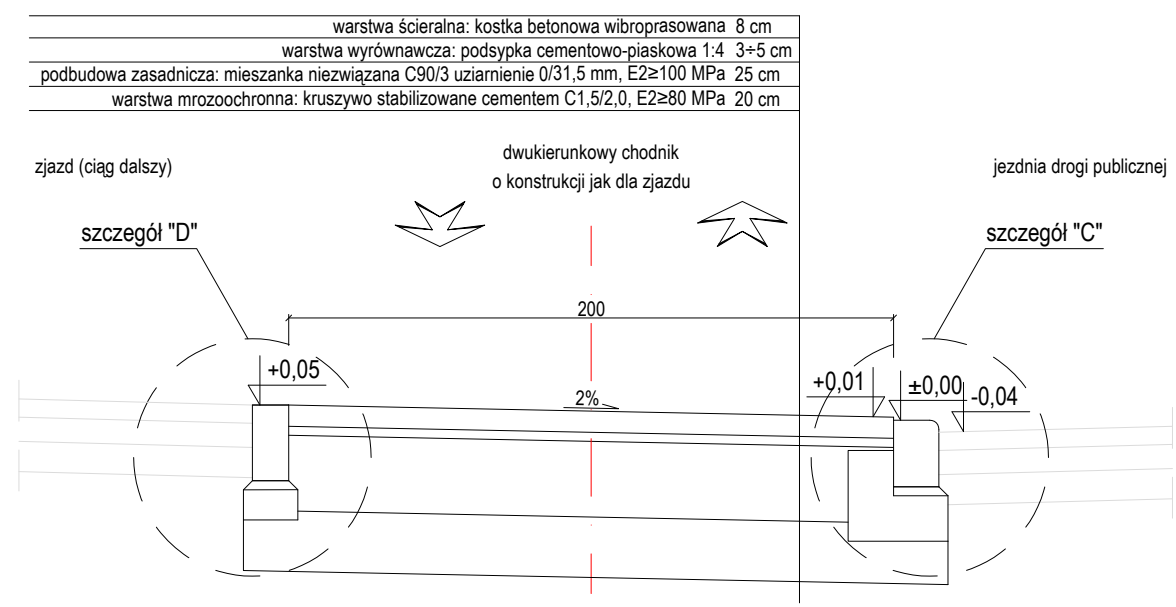


## PRZEKRÓJ TYPOWY NR 5 MIEJSCA POSTOJOWE

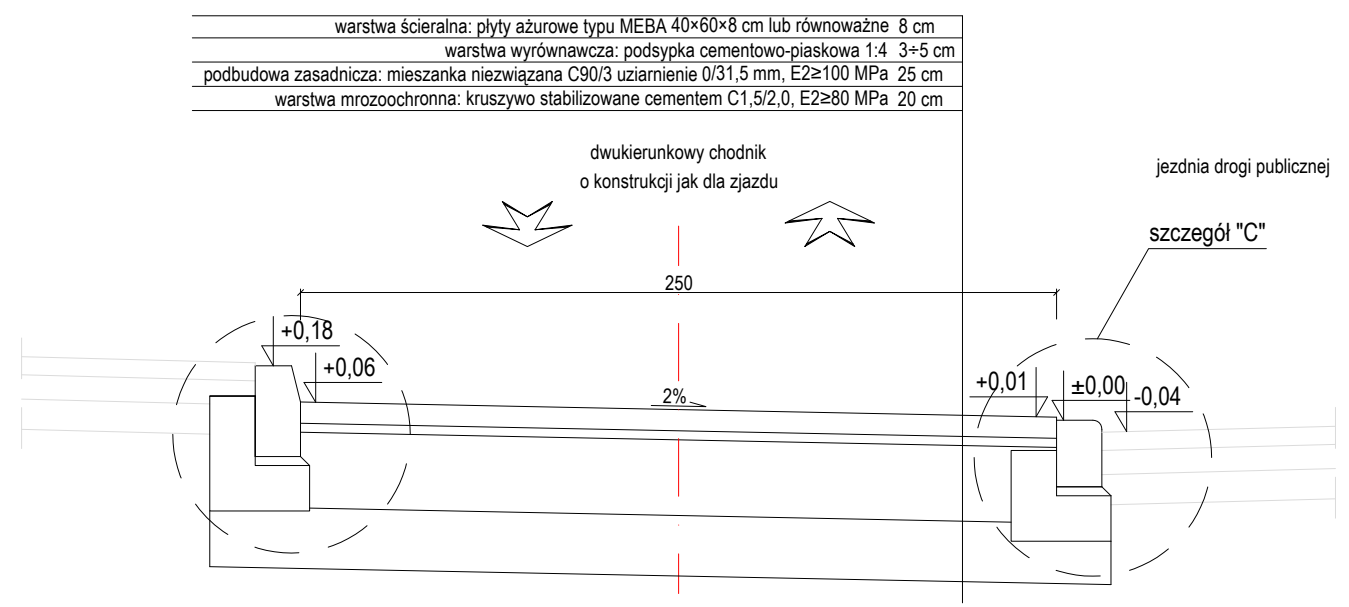


### SZCZEGÓL "A"

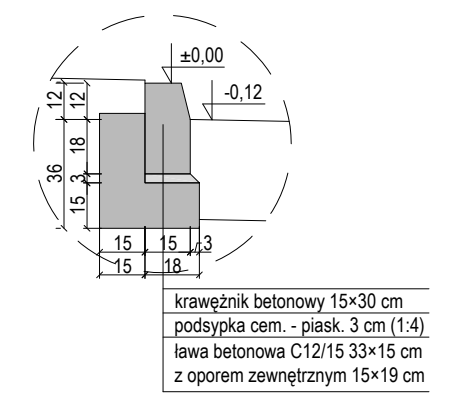


### SZCZEGÓL "B"

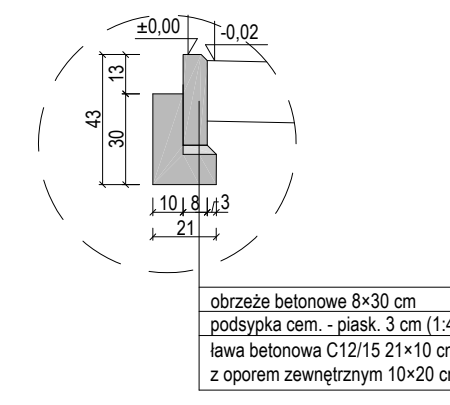

### SZCZEGÓL "C"

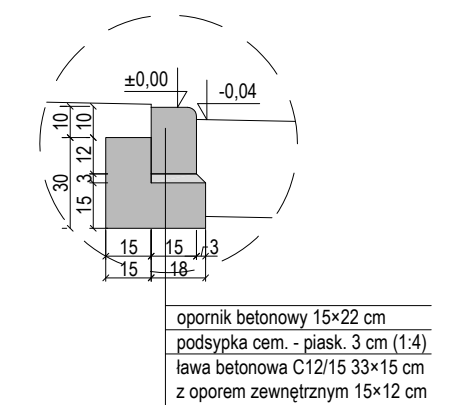

### SZCZEGÓL "D"

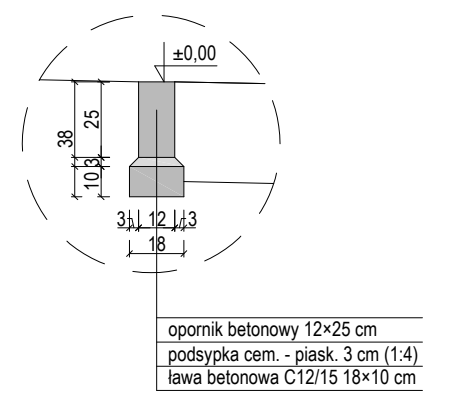

	<b>Projektant:</b> MAKADAM Maciej Stachowicz ul. S. Rozanowicza 21 86-300 Gruzdzisz	<b>Inwestor:</b> ZDP w Aleksandrowie Kujawskim ul. Szosa Ciecchońska 22 87-700 Aleksandrow Kujawski
	<b>Przebudowa drogi powiatowej nr 2608C Konradowo – Siniarzewo</b>	
<b>projektant – branża drogowa</b> mgr inż. Maciej Stachowicz	<b>PNM/0160/PWBD/19</b>	<b>data:</b> 12.12.2019 r.
<b>sprawdzający – branża drogowa</b> mgr inż. Andrzej Stachowicz	<b>GP.L7342/324/TO/94</b>	<b>skala:</b> 1:25
<b>PRZEKROJE KONSTRUKCYJNE</b>		<b>Nr rys.:</b> 3