

Odolion, 25 lipca 2025 r.



KOMUNIKAT NR 3/2025 O UTRUDNIENIACH W RUCHU

Dot.: ul. Wojska Polskiego w Aleksandrowie Kujawskim (DP nr 2634C).

Od piątku 01 sierpnia (od godziny 08:00) do wtorku 05.08.2025 r. (do godziny 18:00) przejazd przez torowisko na ulicy Wojska Polskiego w Aleksandrowie Kujawskim (droga powiatowa nr 2634C) będzie niemożliwy.

Czasowe zamknięcie tego odcinka drogi dla ruchu związane jest z koniecznością wykonania prac w związku z remontem nawierzchni na przejeździe kolejowym na linii kolejowej nr 245 Aleksandrów Kujawski – Ciechocinek w km 1.291.

*Wykonawca: Pomorskie Przedsiębiorstwo Mechaniczno-Torowe Sp. z o.o., 80-051 Gdańsk, ul. Sandomierska 19, tel.: +48 58 721 55 78, ppmt@ppmt.pl www.ppmt.pl
Kierownik robót z ramienia Wykonawcy: Pan Michał Włosiński, nr tel. 691-231-270.*

/-/ Marcin Strych
Dyrektor Zarządu Dróg Powiatowych
w Aleksandrowie Kujawskim

Załączniki:


- 1) Plan sytuacyjny, oprac. Stan-Projekt Michał Stanisławski;
- 2) Schemat objazdu, oprac. Stan-Projekt Michał Stanisławski.

Plan orientacyjny

Skala 1:25 000



Schemat objazdu

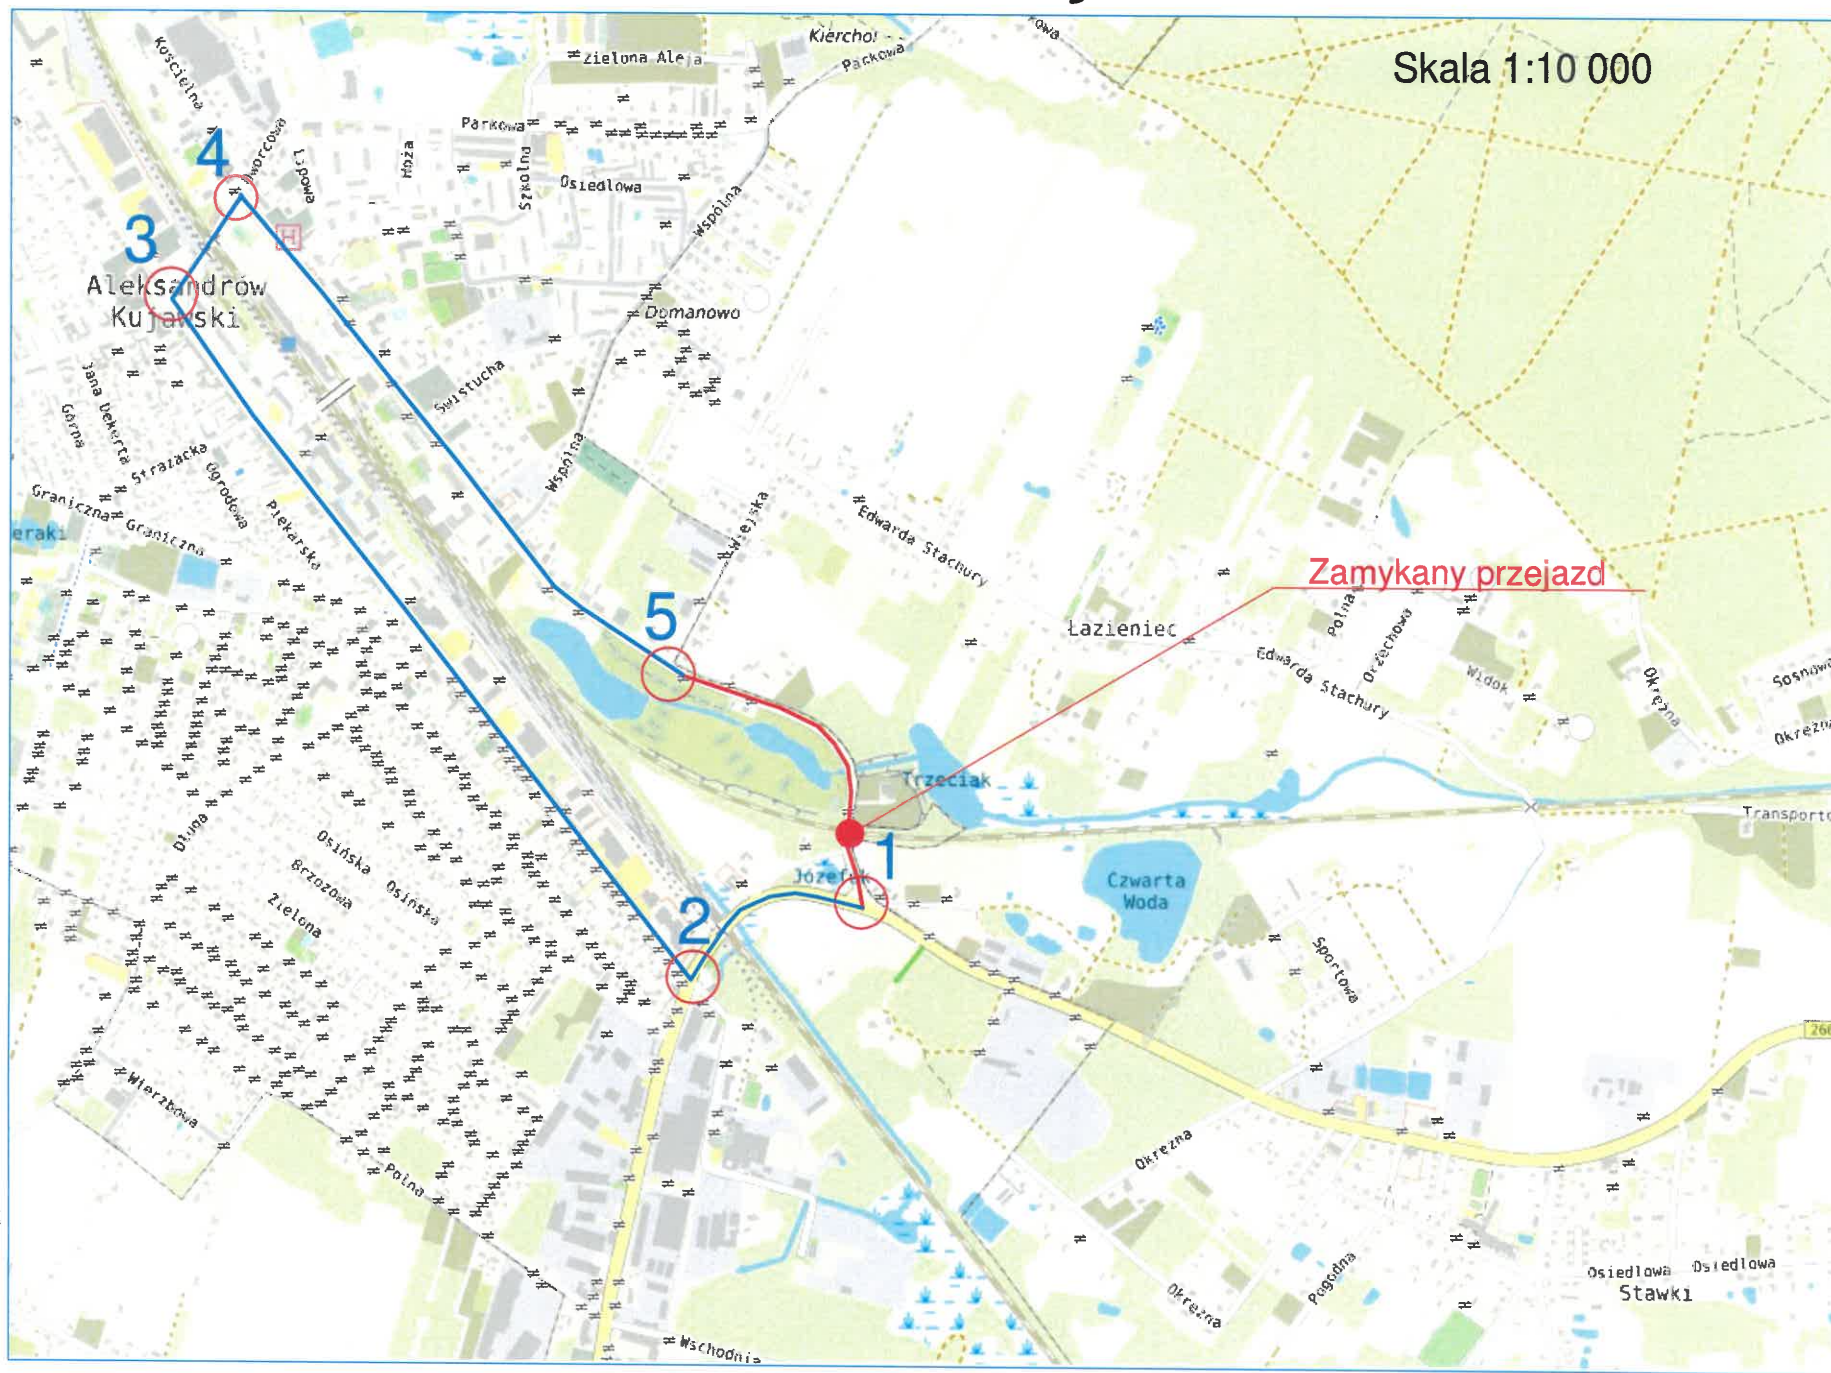

STAN - PROJEK.
MORAL STANISLOVSKÝ
UL. KOTVAŘOVSKÝ 31 1702 MĚNÁČ
Regio 07-42



POMORSKIE PRZEDSIĘBIORSTWO MECHANICZNO-TOROWE SP. Z O.O.



MANAGEMENT SYSTEM CERTIFICATION
PN EN ISO 9001:2015/16

Sąd Rejonowy Gdańsk-Północ w Gdańsku VII Wydział Gospodarczy KRS
KRS numer 0000039372
REGON 192547620
NIP 583-27-54-002
Kapitał zakładowy 372 183 500 zł

80-051 Gdańsk, ul. Sandomierska 19
tel./fax +48 (58) 721 55 78 w. 155
tel. +48 (58) 721 55 78 w. 150
e-mail ppmt@ppmt.pl
www www.ppmt.pl

Gdańsk, dnia 21.07.2025 r.

UD.530.2025.301.19.f

tel. +48 889 547 950

e-mail: techniczny@ppmt.pl

wg rozdzielnika

Pomorskie Przedsiębiorstwo Mechaniczno - Torowe sp. z o.o. w Gdańsku – wykonawca robót torowych informuje, że zgodnie z zatwierdzonym w dniu 29.05.2025 r. (nr ewidencyjny projektu: KT.Kz.7121.67.2025.PK) przez Starostę Aleksandrowskiego Projektem czasowej organizacji ruchu przystępuje w dniu 01.08.2025 godz. 08:00 do remontu nawierzchni w przejeździe kolejowym na linii kolejowej nr 245 w km 1,291 w ciągu drogi powiatowej 2634C (ul. Wojska Polskiego) w miejscowości Aleksandrów Kujawski.

Roboty potrwać do dnia 05.08.2025 godz.18:00 i będą wykonywane w obrębie pasa kolejowego.

Jednocześnie zwracamy się z prośbą o dokonanie odbioru oznakowania przez Zarządcę drogi o godz. 08:00 w dniu 01.08.2025.

Kierownikiem robót ze strony Wykonawcy jest Pan Michał Włosiński tel. 691 231 270, natomiast oznakowanie zostanie wykonane zgodnie z Projektem organizacji ruchu przez firmę SeGa Serwis w Bydgoszczy.

Kierownik
Dział utrzymania
M. Piarszak
Marta Piarszak

Rozdzielnik:

1. Starostwo Powiatowe w Aleksandrowie Kujawskim, ul. Słowackiego 8, 87-700 Aleksandrów Kujawski, tel. (54) 282 79 00, e-mail: sekretariat@aleksandrow.pl
2. Powiatowy Zarząd Dróg w Aleksandrowie Kujawskim, Szosa Ciechocińska 22, 87-700 Odolion, tel. (54) 282-27-45, e-mail: sekretariat@zdp.aleksandrow.pl
3. Urząd Gminy w Aleksandrowie Kujawskim, ul. Słowackiego 12, 87-700 Aleksandrów Kujawski, tel. (54) 282 20 59, e-mail: sekretariat@gmina-aleksandrowkujawski.pl
4. Komenda Powiatowa PSP w Aleksandrowie Kujawskim, ul. Halinowo 2a, 87-700 Aleksandrów Kujawski, tel. (47) 751-30-01, e-mail: aleksandrow@kujawy.straz.gov.pl
5. Komenda Powiatowa Policji w Aleksandrowie Kujawskim, ul. Wojska Polskiego 15, 87-700 Aleksandrów Kujawski, tel. (47) 753-62-00, e-mail: dyzurny-aleksandrow@bg.policja.gov.pl
6. Powiatowy Szpital w Aleksandrowie Kujawskim, ul. Słowackiego 18, 87-700 Aleksandrów Kujawski, tel. (54) 282-80-00, e-mail: spzcal@poczta.onet.pl
7. Kierownik robót: Michał Włosiński, tel. 691 231 270, e-mail: m.wlosinski@ppmt.pl
8. SeGa Serwis: e-mail: biuro@segaserwis.pl
9. Inwestor: Zakład Linii Kolejowych w Bydgoszczy, ul. Zygmunta Augusta 1, e-mail: iz.bydgoszcz@plk-sa.pl

Aleksandra Mańkowska
+ 48 889 547 950
a.mankowska@ppmt.pl