


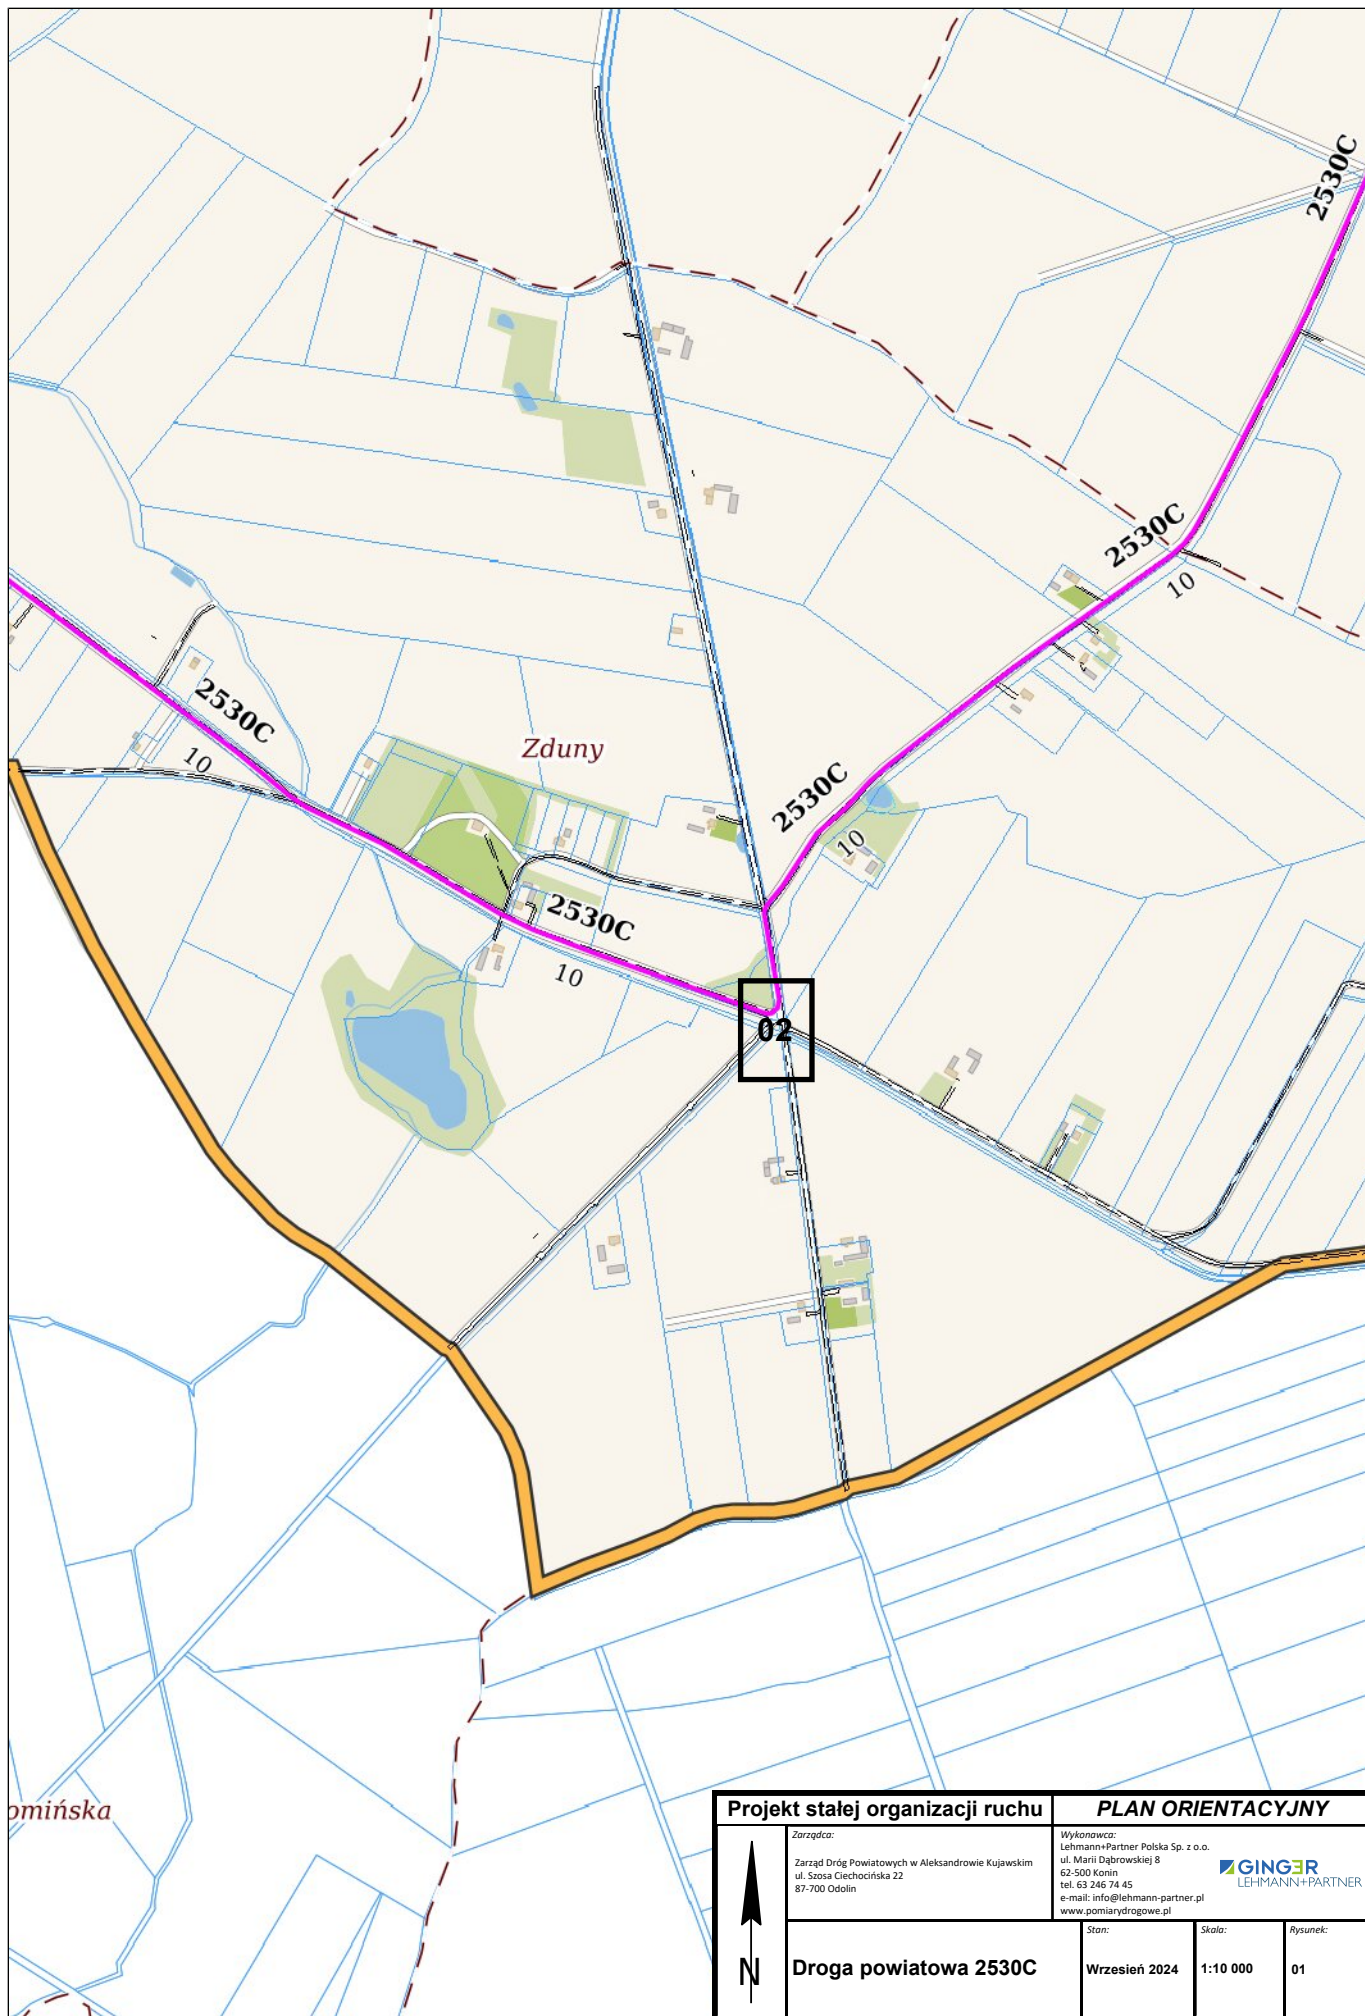

Projekt stałej organizacji ruchu		PLAN ORIENTACYJNY		
 N	Zarządca: Zarząd Dróg Powiatowych w Aleksandrowie Kujawskim ul. Szosa Ciecchocińska 22 87-700 Odolín	Wykonawca: Lehmann+Partner Polska Sp. z o.o. ul. Marii Dąbrowskiej 8 62-500 Konin tel. 63 246 74 45 e-mail: info@lehmann-partner.pl www.pomiarodrogowe.pl		
		Stan: Wrzesień 2024	Skala: 1:10 000	Rysunek: 01