Zarządca:

ZDP w Aleksandrowie Kujawskim
ul. Szosa Ciechocińska 22
87-700 Odolin

PROJEKT STAŁEJ ORGANIZACJI RUCHU

Droga Numer P2530C

Projekt 24461

PLAN SYTUACYJNY OZNAKOWANIA

LEHMANN + PARTNER POLSKA SP. Z O.O.
GINGER LEHMANN+PARTNER
ul. Marii Dąbrowskiej 8 62-500 Konin
telefon 063/2467445 Telefax 063/2467446
e-mail: info@lehmann-partner.pl
internet: http://www.pomiarydrogowe.pl

SKALA	1:500
NR RYS.	02
STAN	Wrzesień 2024

Projektował: mgr inż. Maciej Chojnacki
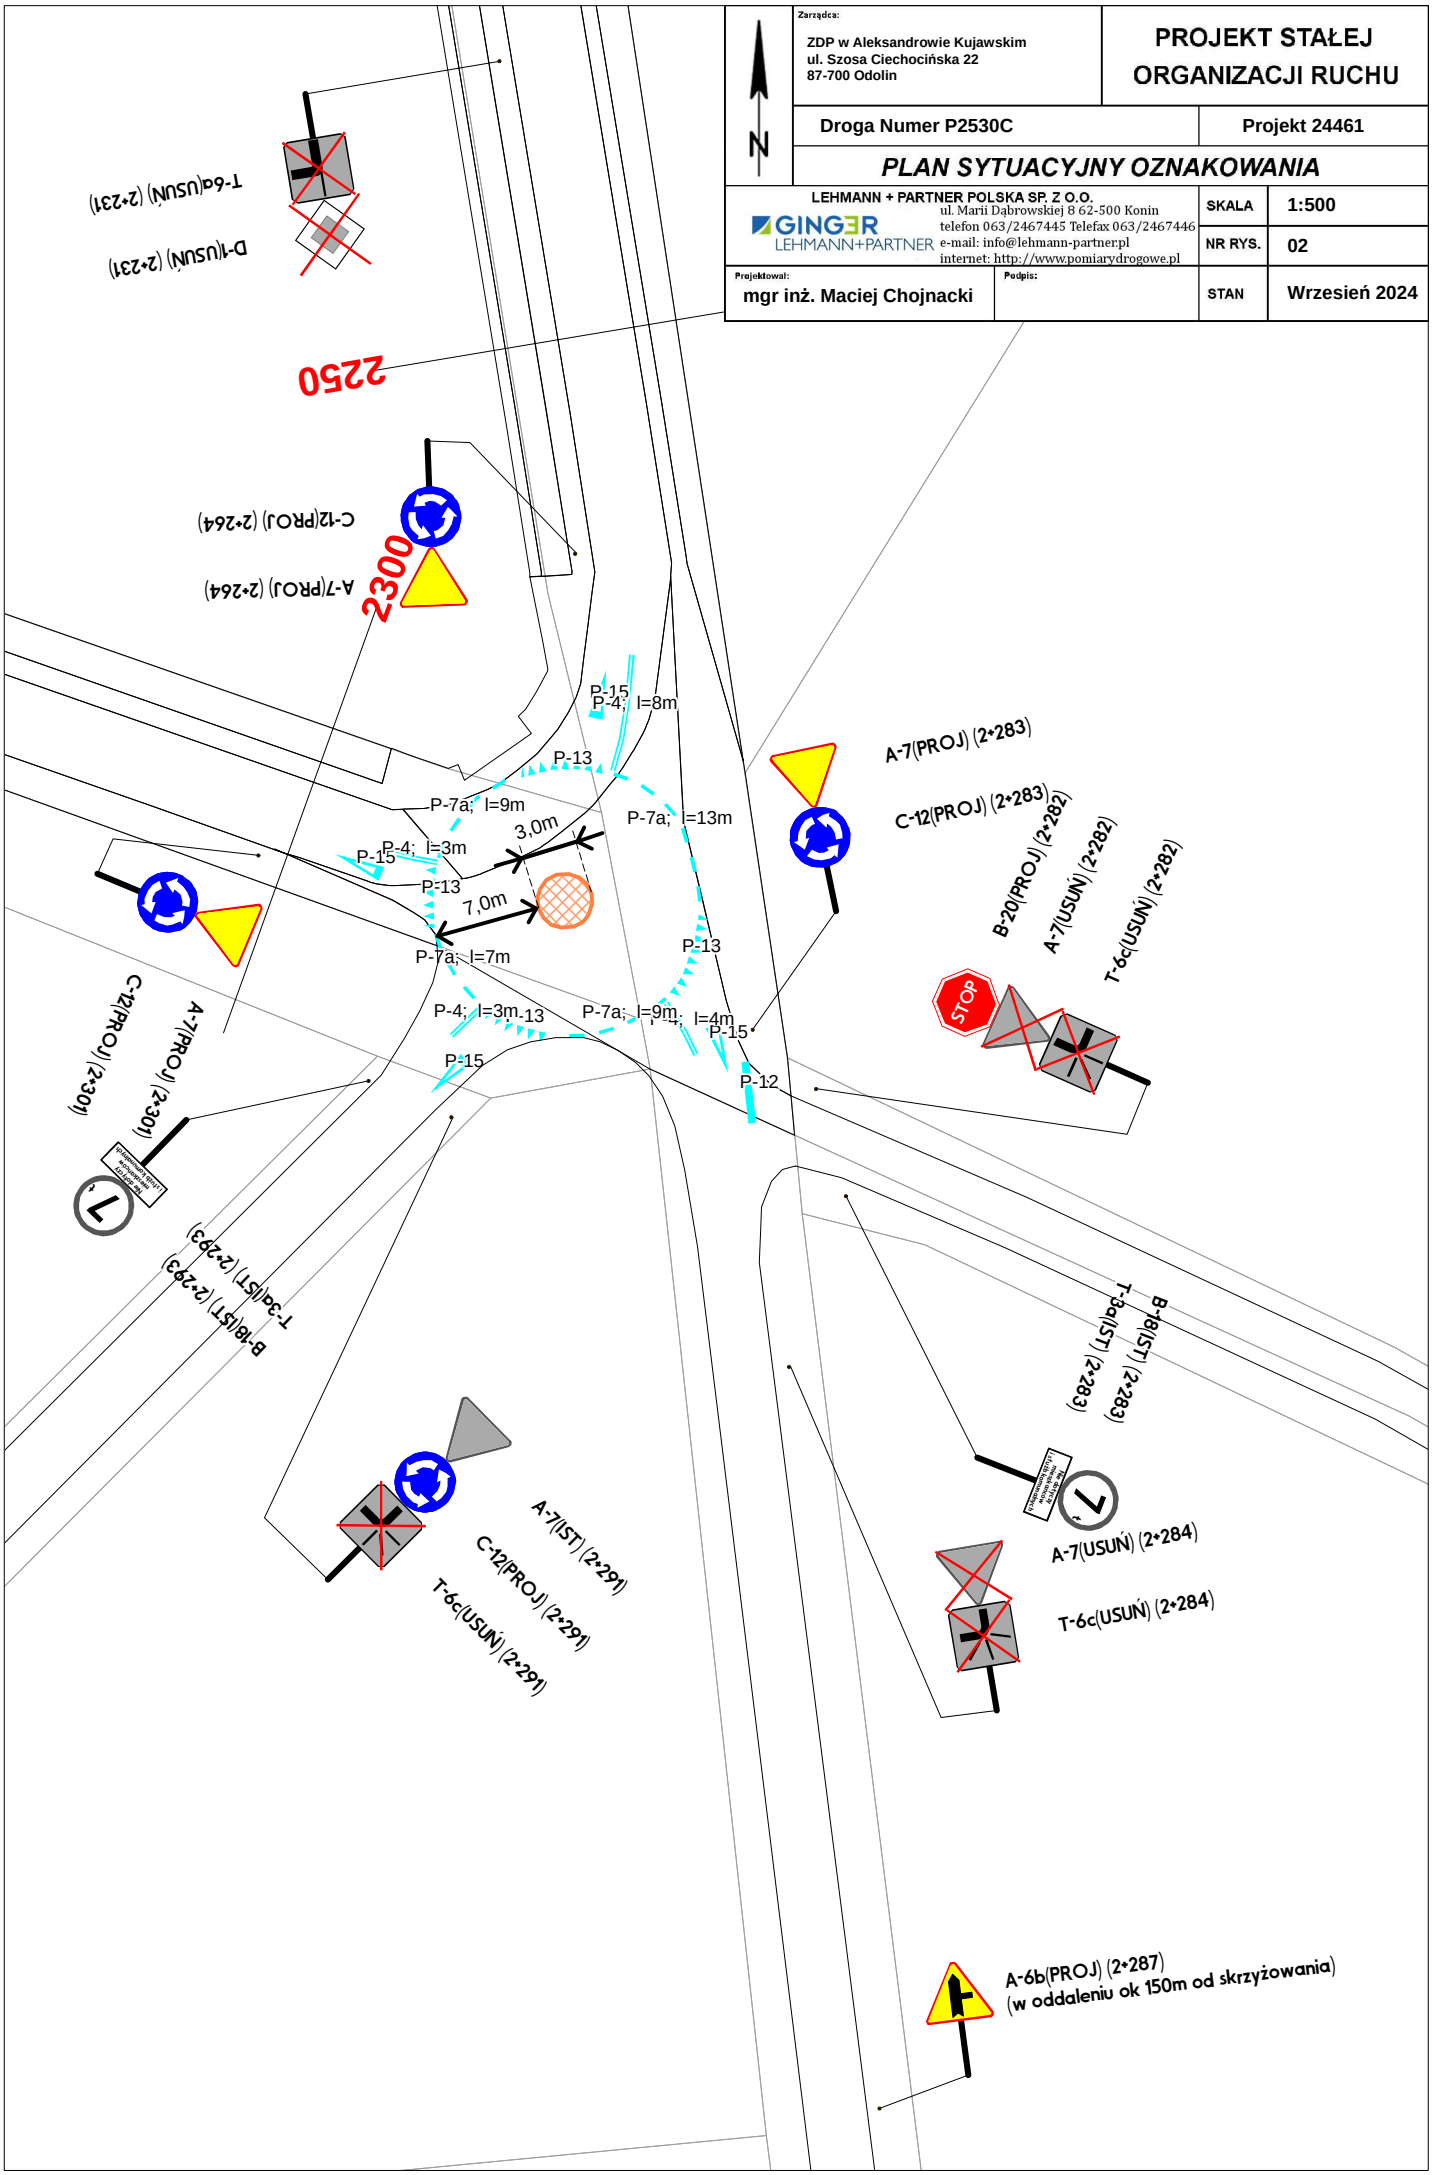
Podpis: