



STAROSTA ALEKSANDROWSKI

ul. Słowackiego 8

87-700 Aleksandrów Kujawski

Aleksandrów Kujawski, dnia 19 grudnia 2024 r.

KT.Kz.7121.136.2024.PK

Nr ewidencyjny projektu: **1529**

Na podstawie art. 10 ust. 5 ustawy z dnia 20 czerwca 1997 r. Prawo o ruchu drogowym (Dz. U. z 2024 r., poz. 1251) i § 3 ust. 1 pkt 3 rozporządzenia Ministra Infrastruktury z dnia 23 września 2003 r. w sprawie szczegółowych warunków zarządzania ruchem na drogach oraz wykonywania nadzoru nad tym zarządzaniem (T.j. Dz. U. z 2017 r. poz. 784), po rozpatrzeniu wniosku Buro projektowe i nadzór budowlany Marian Ziemecki, Pl. K. Jagiellończyka 17, 87-730 Nieszawa i zapoznaniu się z opinią Zarządu Dróg Powiatowych w Aleksandrowie Kujawskim oraz Komendanta Powiatowego Policji w Aleksandrowie Kujawskim

ZATWIERDZAM

stałą organizację ruchu dla drogi powiatowej nr 2528C Żyrosławice - Przybranowo (od km 0+650 do km 11+649), zgodnie z załączonym projektem stałej organizacji ruchu z listopada 2024 r.

z następującymi zmianami/uwagami:

- umieścić znak D-2 w odległości do 50 m przed skrzyżowaniem z drogą wojewódzka nr 266;
- nie umieszczać znaku A-4 w km 11+584;
- dokonać korekty ustawienia znaków w km 11+085 do km 11+158 - znak B-22 umieścić za znakiem D-1 z tabliczką T-6a, zachowując wymagane odstęp;

Niniejsze zatwierdzenie dotyczy zakresu drogi powiatowej, organizację ruchu w obrębie skrzyżowania z drogą wojewódzką zatwierdza Marszałek Województwa Kujawsko – Pomorskiego.

Termin wprowadzenia stałej organizacji ruchu do dnia 31.12.2026 r.

Zgodnie z § 12 cyt. na wstępie rozporządzenia, jednostka wprowadzająca organizację ruchu zawiadomi Starostwo Powiatowe w Aleksandrowie Kujawskim, zarząd drogi oraz Komendanta Powiatowego Policji w Aleksandrowie Kujawski o terminie jej wprowadzenia, co najmniej na 7 dni przed dniem wprowadzenia organizacji ruchu, powołując się na numer zatwierdzenia projektu.

W przypadku braku stosownych powiadomień niniejsze zatwierdzenie traci ważność.

STAROSTA
ALEKSANDROWSKI

Lidia Tokarska

Otrzymują:

1. Wnioskodawca + 2 egz. projektu + klauzula informacyjna RODO,
2. A/a.

Do wiadomości:

1. Komenda Powiatowa Policji w Aleksandrowie Kujawskim,
2. Zarząd Dróg Powiatowych w Aleksandrowie Kujawski

KLAUZULA INFORMACYJNA

- 1.) Administratorem Pani/Pana danych osobowych przetwarzanych w Starostwie Powiatowym w Aleksandrowie Kujawskim jest Starosta Aleksandrowski, ul. Słowackiego 8, 87-700 Aleksandrów Kujawski, zwany dalej Administratorem.
- 2.) Dane kontaktowe Inspektora Ochrony Danych Osobowych, który udzieli Państwu wszelkich informacji w zakresie ochrony danych osobowych: Dariusz Podsiedlak, e-mail: iod@rodoininspektor24.pl.
- 3.) Pani/Pana dane osobowe przetwarzane będą w celu realizacji zadań ustawowych związanych z zarządzaniem ruchem na drogach
- 4.) Podstawą przetwarzania Pani/Pana danych osobowych jest art. 6 ust. 1 lit. c, Rozporządzenia Parlamentu Europejskiego i Rady (UE) 2016/679 z dnia 27 kwietnia 2016 r. w sprawie ochrony osób fizycznych w związku z przetwarzaniem danych osobowych i w sprawie swobodnego przepływu takich danych oraz uchylenia dyrektywy 95/46/WE (ogólne rozporządzenie o ochronie danych) z dnia 27 kwietnia 2016 r. (Dz.Urz.UE. L Nr 119/1).
- 5.) Pani/Pana dane osobowe mogą być przetwarzane również przez podmioty, z którymi Administrator zawarł umowy powierzenia przetwarzania danych osobowych, w szczególności w zakresie obsługi informatycznej, prawnej, księgowej, ochrony osób i mienia lub ochrony danych osobowych, a także przez podmioty, którym Administrator udostępnia dane osobowe na podstawie przepisów prawa, w szczególności organom ścigania, organom kontrolnym.
- 6.) Na zasadach określonych przepisami RODO posiada Pani/Pan prawo do:
 - żądania od Administratora dostępu do swoich danych osobowych, ich sprostowania, usunięcia lub ograniczenia przetwarzania danych osobowych,
 - wniesienia sprzeciwu wobec przetwarzania;
 - otrzymywania kopii danych osobowych podlegających przetwarzaniu;
 - wniesienia skargi do organu nadzorczego tj. Urzędu Ochrony Danych Osobowych;
 - cofnięcia zgody na przetwarzanie danych osobowych – w przypadku udzielenia takiej zgody.

Z zastrzeżeniem, że niektóre żądania mogą być ograniczone ze względu na przepisy prawa.
- 7.) Pani/Pana dane osobowe będą przechowywane przez okres wykonywania zadań, o których mowa w pkt 3 oraz przez wymagany w świetle obowiązującego prawa okres po zakończeniu ich wykonywania w celu ich archiwizowania oraz ewentualnego dochodzenia roszczeń, a także w interesie publicznym, do celów badań naukowych lub historycznych lub do celów statystycznych.
- 8.) Pani/Pana dane osobowe nie podlegają zautomatyzowanemu podejmowaniu decyzji, w tym profilowaniu.
- 9.) Pani/Pana dane osobowe nie będą przekazane do państwa trzeciego lub organizacji międzynarodowej.

PROJEKT STAŁEJ ORGANIZACJI RUCHU

NAZWA: **Przebudowa drogi powiatowej nr 2528C Żyrośławice –
Przybranowo**

BRANŻE: organizacja ruchu

INWESTOR: Zarząd Dróg Powiatowych w Aleksandrowie Kujawskim
ul. Szosa Ciechocińska 22, Odolion
87-700 Aleksandrów Kujawski

JEDNOSTKA
PROJEKTUJĄCA: Biuro projektowe i nadzór budowlany Marian Ziemecki
Pl. K. Jagiellończyka 17
87-730 Nieszawa

funkcja	osoba	podpis
projektant	Marian Ziemecki	

Nieszawa, listopad 2024 r.

ZAWARTOŚĆ OPRACOWANIA

1. Strona tytułowa
2. Zawartość opracowania
3. Karta uzgodnień
4. Opis techniczny
 - Podstawa opracowania
 - Przedmiot opracowania
 - Stan projektowany
 - Zakres stałej organizacji ruchu
 - Ogólne zasady lokalizacji znaków drogowych
 - Wprowadzenie stałej organizacji ruchu
 - Zestawienie znaków
 - Uwagi końcowe
5. Część rysunkowa
 - Plan orientacyjny
 - Plan sytuacyjny – 5 ark.

KARTA UZGODNIEN

Projekt stałej organizacji ruchu

Przebudowa drogi powiatowej nr 2528C Żyrosławice – Przybranowo

1. Komenda Powiatowa Policji w Aleksandrowie Kujawskim

13.12.2014 uzgodniono przyjąć

Naczelnik
Wydziału Ruchu Drogowego
KPP w Aleksandrowie Kujawskim
woj. kujawsko-pomorskie
podkom. Paweł Serocki

2. Zarząd Dróg Powiatowych w Aleksandrowie Kujawskim

Uzgodniono przyjąć
13.12.2014. Zarząd Dróg Powiatowych
w Aleksandrowie Kujawskim
Odolion, ul. Szosa Ciechocińska 22
87-700 Aleksandrów Kuj.
Tel./Fax 54 282-27-45
Regon 910870248 NIP 891-14-13-478
Z up. DYREKTORA
Rafał Sikorski
Zastępca Dyrektora

OPIS TECHNICZNY

1. Podstawa opracowania

- Ustawa z dnia 20 czerwca 1997r. Prawo o ruchu drogowym (Dz. U. z 2024 r. poz. 1251 z późn. zm.),
- Ustawa z dnia 21 marca 1985r. o drogach publicznych (Dz. U. z 2024 r., poz. 320 z późn. zm.),
- Rozporządzenie Ministra Infrastruktury z dnia 24 czerwca 2022 r. w sprawie przepisów techniczno-budowlanych dotyczących dróg publicznych (Dz. U. z 2022 r., poz. 1518),
- Rozporządzenie Ministrów infrastruktury oraz Spraw wewnętrznych i Administracji z dnia 31 lipca 2002 r. w sprawie znaków i sygnałów drogowych (Dz. U. z 2019 r. poz. 2310),
- Rozporządzenie Ministra Infrastruktury z dnia 03 lipca 2003 r. w sprawie szczegółowych warunków technicznych dla znaków i sygnałów drogowych oraz urządzeń bezpieczeństwa ruchu drogowego i warunków ich umieszczania na drogach (Dz. U. z 2019 r. poz. 2311) wraz z załącznikami 1,2,3,4,
- Rozporządzenie Ministra Infrastruktury z dnia 23 września 2003 r. w sprawie szczegółowych warunków zarządzania ruchem na drogach oraz wykonywania nadzoru nad tym zarządzaniem (Dz. U. z 2017 r., poz. 784).

2. Przedmiot opracowania

Przedmiotem opracowania jest projekt stałej organizacji ruchu w związku z przebudową drogi powiatowej nr 2528C Żyroślawice – Przybranowo na odcinku od km 8+650,92 do km 11+649,00.

3. Stan projektowany

W ramach opracowania projektuje się przebudowę jezdni drogi powiatowej o nawierzchni z mieszanki mineralno-asfaltowej AC11S o szerokości 6,00 - 6,50 m z poszerzeniami na łukach. Bezpośrednio przy krawędzi drogi po stronie lewej na odcinku od km 11+053,40 do km 11+645,58 oraz po stronie prawej na odcinku od km 11+217,22 do km 11+645,58 zaprojektowano chodnik o nawierzchni z kostki betonowej (typu „cegiełka”) gr. 6 cm koloru szarego o szerokości 1,50 m. Chodnik ograniczony od strony drogi krawężnikiem betonowym 15x30x100 cm wyniesionym układanym na ławie betonowej z oporem z betonu C 12/15 oraz obrzeżem betonowym 8x30x100 cm układanym na ławie betonowej z oporem z betonu C 12/15.

Na odcinku zaprojektowano ściek przykrawężnikowy z kostki betonowej (typu „cegiełka”) koloru szarego gr. 8 cm, układanej na podsypce cementowo-piaskowej gr. 4 cm i ławie betonowej z betonu C 12/15.

Zjazdy do posesji w ciągu chodnika projektuje się o nawierzchni z kostki betonowej (typu „cegiełka”) gr. 8 cm koloru grafitowego ograniczone opornikiem betonowym 12x25x100 cm wtopionym układanym na ławie betonowej z oporem z betonu C 12/15, a od strony drogi krawężnikiem betonowym najazdowym 15x22x100 cm układanym na ławie betonowej z oporem z betonu C 12/15 oraz pozostałe o nawierzchni z mieszanki mineralno-asfaltowej AC11S. Pod zjazdami oraz peronami przystankowymi w ciągu rowu drogowego zaprojektowano przepusty o średnicy Ø400 mm.

Perony przystankowe projektuje się o nawierzchni z mieszanki mineralno-asfaltowej AC11S ograniczone opornikiem betonowym 12x25x100 cm wtopionym układanym na ławie betonowej z oporem z betonu C 12/15, a od strony drogi krawężnikiem betonowym wyniesionym 15x30x100 cm układanym na ławie betonowej z oporem z betonu C 12/15.

Projektuje się pobocza o nawierzchni z mieszanki niezwiązanej C_{90/3} (0/31,5 mm) stabilizowanej mechanicznie o szerokości 1,00 m.

Ponadto zakres inwestycji obejmuje regulację wysokościową wjazdów i zaworów infrastruktury towarzyszącej, odtworzenie rowów oraz uformowanie i wyprofilowanie skarp.

Projektowana inwestycja nie koliduje z istniejącymi sieciami uzbrojenia terenu, w związku z czym nie jest wymagane uzyskanie uzgodnień z gestorami sieci zlokalizowanych w pasie drogowym.

4. Zakres stałej organizacji ruchu

Zakres projektowanej organizacji ruchu obejmuje wprowadzenie oznakowania pionowego i poziomego na całej długości oraz oznakowanie miejsc niebezpiecznych.

Na planach sytuacyjnych w skali 1:500 pokazana jest lokalizacja i opis zastosowanych elementów systemu organizacji i bezpieczeństwa ruchu w skład którego wchodzi:

- znaki pionowe,
- znaki poziome,
- urządzenia bezpieczeństwa ruchu.

5. Ogólne zasady lokalizacji znaków drogowych

Znaki i tablice oraz konstrukcje wsporcze znaków powinny być wykonane wg obowiązujących przepisów zgodnie z Rozporządzeniem Ministra Infrastruktury z dnia 03 lipca 2003r. w sprawie szczegółowych warunków technicznych dla znaków i sygnałów drogowych oraz urządzeń bezpieczeństwa ruchu drogowego i warunków ich umieszczania na drogach wraz z załącznikami Nr 1, 2, 3, 4.

Znaki z grupy wielkości średniej zastosować z folii odblaskowej typu 2. Konstrukcje wsporcze do znaków wielkogabarytowych powinny być wykonane wg KPED. Konstrukcje wsporcze wg typowego projektu Producenta powinna być przeliczona na zastosowanie w II strefie wiatrowej.

Oznakowanie poziome należy wykonać z masy chemoutwardzalnej tworzącej warstwę kohezyjną w wyniku reakcji chemicznych – oznakowanie grubowarstwowe.

6. Wprowadzenie stałej organizacji ruchu

Planowany termin wprowadzenia stałej organizacji ruchu do 31.12.2026 r.

7. Zestawienie znaków

7.1. Projektowane

Lp.	Symbol znaku	Ilość sztuk/m/m ²	Komentarz
1.	A-1	1	
2.	A-2	1	
3.	A-3	1	
4.	A-4	1	
5.	A-6a	2	
6.	A-7	1	
7.	A-17	1	
8.	B-25	10	

9.	B-27	2	
10.	B-33	4	70
11.	B-42	4	
12.	D-1	3	
13.	D-6	4	Aktywny zasilany solarnie
14.	D-15	1	
15.	T-0	1	Pinino skrzyżowanie
16.	T-6a	3	
17.	T-27	2	
18.	U-11a	14 m	
19.	U-12a	9 m	
20.	U-14a	93 m	SP-06
21.	P-1a	52,80 m ²	grubowarstwowe
22.	P-1b	19,38 m ²	grubowarstwowe
23.	P-1e	23,06 m ²	grubowarstwowe
24.	P-4	153,32 m ²	grubowarstwowe
25.	P-6	26,40 m ²	grubowarstwowe
26.	P-7c	40,67 m ²	grubowarstwowe
27.	P-7d	514,49 m ²	grubowarstwowe
28.	P-10	24,00 m ²	grubowarstwowe
29.	P-12	8,88 m ²	grubowarstwowe
30.	P-13	4,29 m ²	grubowarstwowe
31.	P-14	4,65 m ²	grubowarstwowe
32.	P-17	12,64 m ²	grubowarstwowe

7.2. Istniejące

Lp.	Symbol znaku	Ilość sztuk/m/m ²	Komentarz
1.	A-4	1	
2.	A-6a	1	
3.	A-7	3	
4.	A-17	1	
5.	B-2	1	
6.	B-18	2	7t
7.	B-20	1	
8.	B-21	1	
9.	B-22	1	
10.	B-33	4	40
11.	B-33	2	60
12.	D-1	1	

13.	D-15	2	
14.	D-42	1	
15.	D-43	1	
16.	E-2a	1	266 Ciechocinek 266 Radziejów
17.	E-4	1	Gniewkowo 18
18.	E-17a	1	Przybranowo
19.	E-18a	1	Przybranowo
20.	F-6a	2	
21.	T-0	2	Nie dotyczy mieszkańców i służb komunalnych
22.	T-0	1	Pinino skrzyżowanie
23.	T-0	2	Przybranowo I
24.	T-6a	1	
25.	T-6c	1	

7.3. Do likwidacji


Lp.	Symbol znaku	Ilość sztuk/m/m ²	Komentarz
1.	A-1	1	
2.	A-2	1	
3.	A-3	1	
4.	A-4	1	
5.	A-6a	2	
6.	A-7	1	
7.	A-17	1	
8.	D-1	2	
9.	D-6	4	
10.	D-15	1	
11.	T-0	1	Pinino skrzyżowanie
12.	T-6a	2	
13.	T-27	2	
14.	U-12a	9 m	
15.	Bariery drogowe betonowe	72 m	

8. Uwagi końcowe

Wszystkie znaki, należy wykonać i zamontować zgodnie z rozporządzeniem Ministra Infrastruktury z dnia 3 lipca 2003r. w sprawie szczegółowych warunków technicznych dla znaków i sygnałów drogowych oraz urządzeń bezpieczeństwa ruchu drogowego i warunków ich umieszczania na drogach.

Przy umieszczaniu w terenie słupków do znaków drogowych pionowych oraz urządzeń zabezpieczających należy zwrócić uwagę na istniejące uzbrojenie terenu. Roboty ziemne należy wykonywać przy zachowaniu szczególnej ostrożności zgodnie z przepisami BHP.

Opracował:

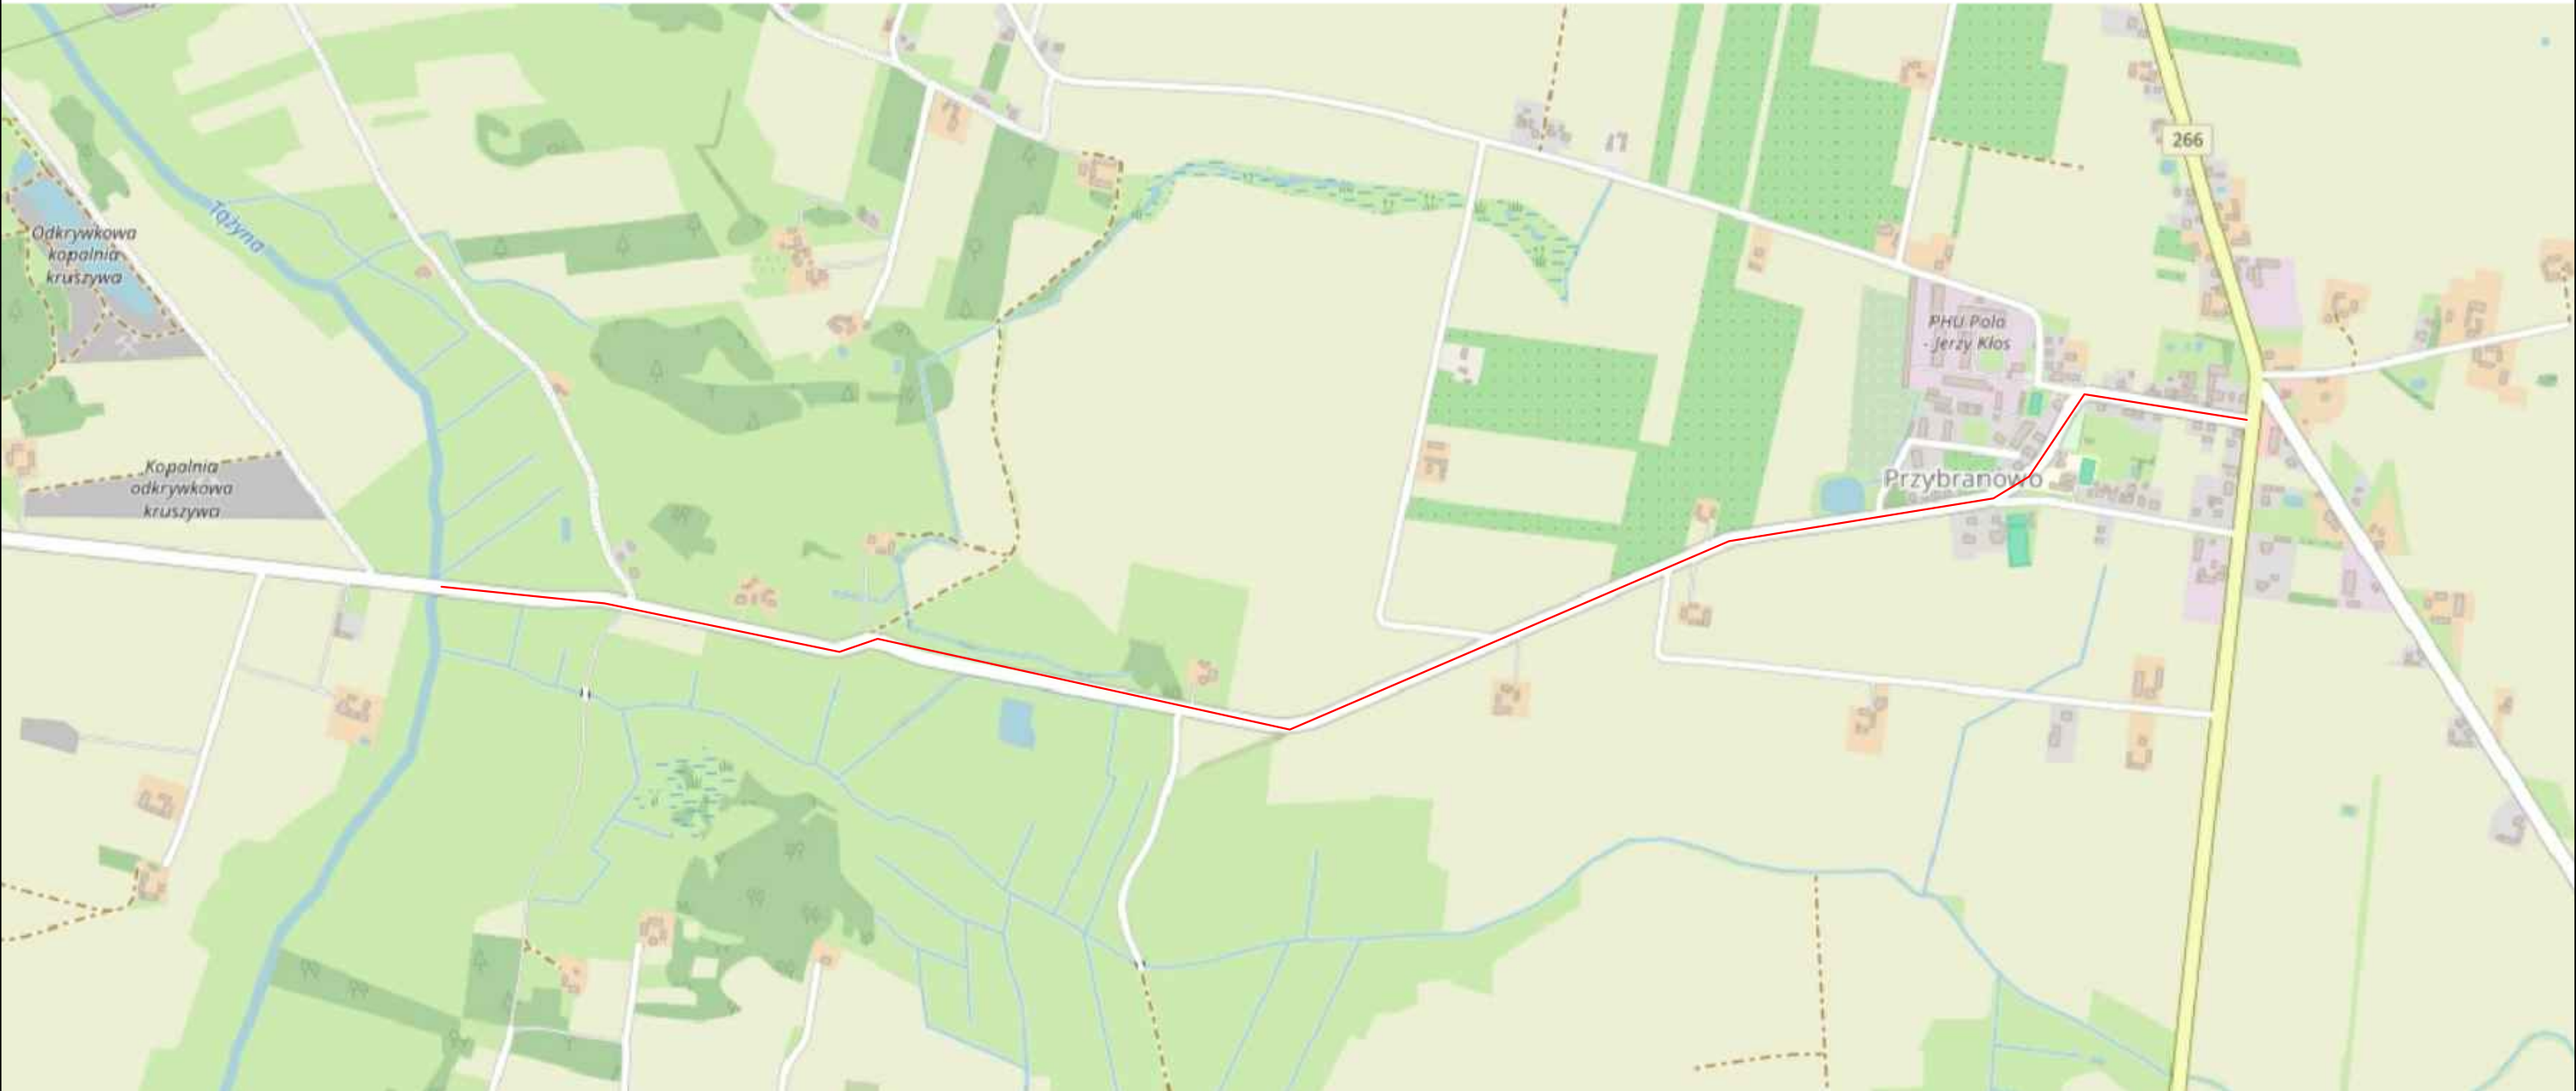


Legenda:


— Zakres opracowania

NAZWA INWESTYCJI: Przebudowa drogi powiatowej nr 2528C Żyrostawice – Przybranowo			
GENERALNY PROJEKTANT: Biuro projektowe i nadzór budowlany Marian Ziemecki Pl. K. Jagiellończyka 17 87–730 Nieszawa		INWESTOR: Zarząd Dróg Powiatowych w Aleksandrowie Kujawskim ul. Szosa Ciechocińska 22, Odolion 87–700 Aleksandrów Kujawski	
FUNKCJA:	IMIĘ I NAZWISKO:	PODPIS:	PODPIS:
Projektant	Marian Ziemecki		
NAZWA ELEMENTU: Projekt stałej organizacji ruchu			
BRANŻA: Drogowa			
TYTUŁ RYSUNKU: Plan orientacyjny			
DATA: 11.2024 r.	SKALA: 1:10000	NR RYS: 1	

Wszelkie prawa autorskie zastrzeżone. Kopiowanie w jakiegokolwiek formie (części lub w całości) bez pisemnej zgody jednostki projektowej zabronione. Podstawa prawna: ustawa z dnia 23 lutego 1994 r. prawo autorskie (Dz. U. z 2022 r., poz. 2509 z późn. zm.).

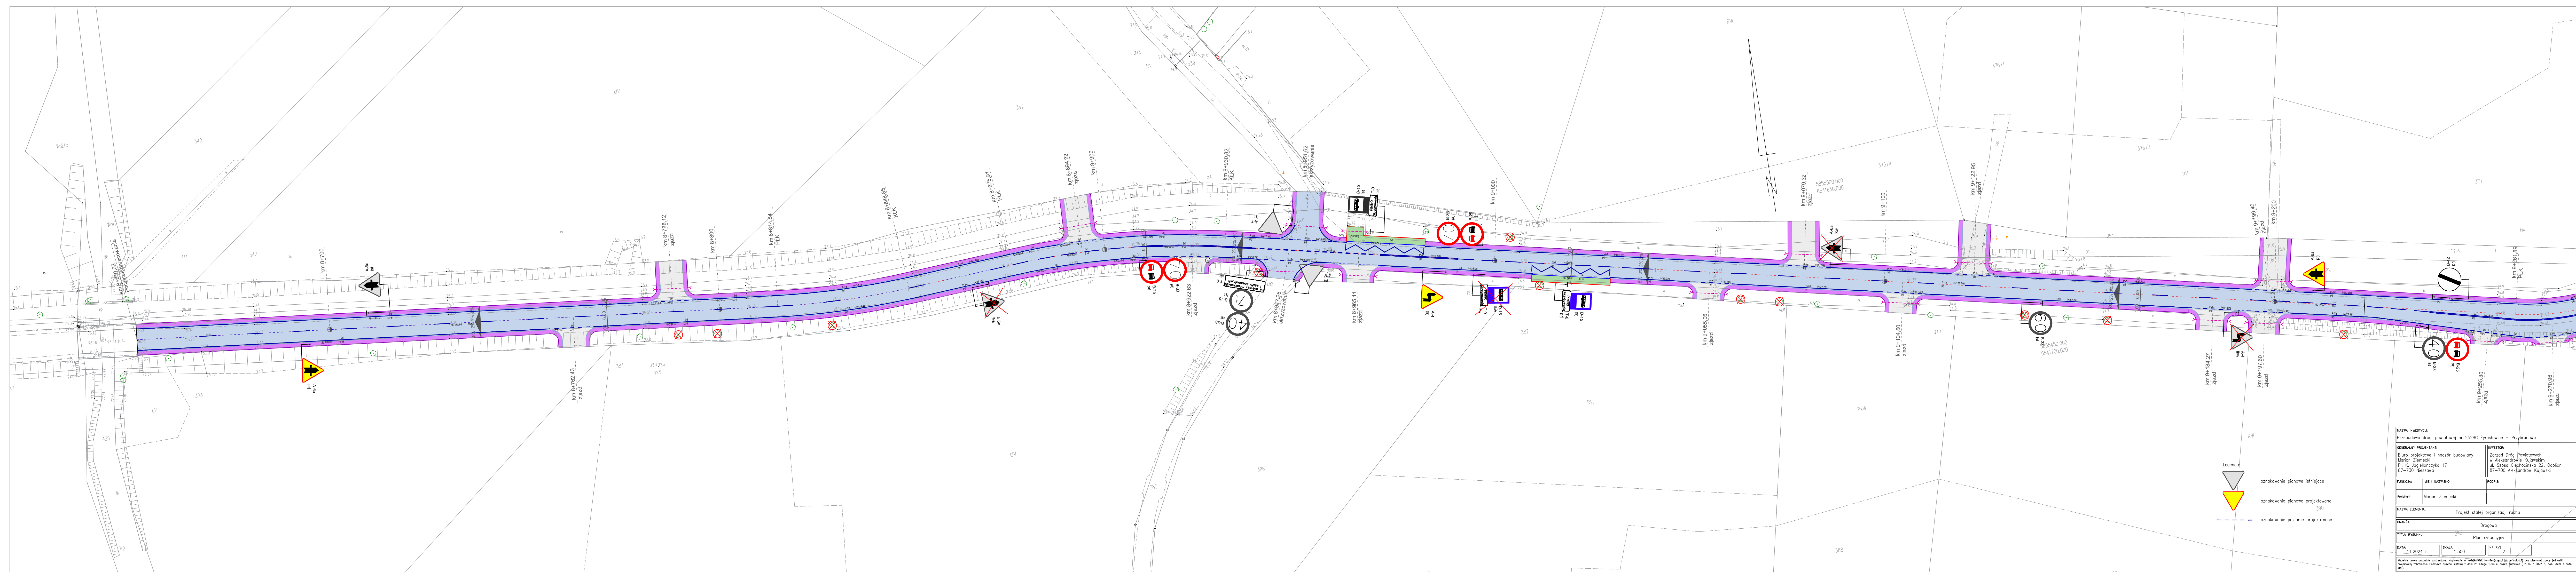


NAZWA INWESTYCJI: Przebudowa drogi powiatowej nr 2528C Żyrosławice – Przybranowo		
GENERALNY PROJEKTANT: Biuro projektowe i nadzór budowlany Marian Ziemecki ul. Jagiellońska 17 87-730 Nieszawa		INWESTOR: Zarząd Dróg Powiatowych w Aleksandrowie Kujawskim ul. Szosa Cieszczyńska 22, Odolon 87-700 Aleksandrów Kujawski
FUNKCJA:	IME I NAZWISKO:	PODPIS:
Projektant:	Marian Ziemecki	
NAZWA ELEMENTU: Projekt stałej organizacji ruchu		
BRANŻA: Drogowa		
TYTUŁ RYSUNKU: Plan sytuacyjny		
DATA: 11.2024 r.	SKALA: 1:500	NR RYS: 2
Wzrost prawa autorskie zastrzeżone. Kopiowanie w jakiegokolwiek formie (całości lub w części) bez pisemnej zgody projektanta jest zabronione. Podstawę prawną: ustawa z dnia 23 sierpnia 1997 r. o prawie autorskim i prawach pokrewnych (Dz. U. z 2022 r., poz. 2559 z późn. zm.).		

 

NAZWA INWESTYCJI: Przebudowa drogi powiatowej nr 2528D Żyrardów – Przybranowo		
GENERAŁNY PROJEKTANT: Buro projektowe i nadzór budowlany Marion Ziemecki ul. K. Jagiellońskiej 17 87-730 Nesztawa		INWESTOR: Zarząd Dróg Powiatowych w Aleksandrowie Kuwajewskim ul. Sienka Giechowicza 22, Dąbolin 87-700 Aleksandrów
FUNKCJA:	IMIĘ I NAZWISKO:	PODPIS:
Projektant	Marion Ziemecki	
NAZWA ELEMENTU: Projekt szlaku eksploatacji ruchu		
BRANŻA: Drogowo		
Tytuł rysunku: Plan sytuacyjny		
DATUM: 11.2024 r.	SKALA: 1:500	NR RYSUNKU: 3

Miejscu pracy nadzoru i autorstwa projektu: **Aleksandrów Kuwajewski** (miasto) lub **Wieliczko** (wieś), nie planując przyjazdu do miejscowości przeznaczonej. Proszę pamiętać, że od 22 marca 1994 r. prawo nadzoru (S.N. z 2022 r. poz. 2568 z późn. zmianami).

 

NAZWA INWESTYCJI			
Przebudowa drogi powiatowej nr 2528R Żyrardowie – Przybranowo			
GENERALNY PROJEKTANT:		INWESTOR:	
Biuro projektowe i nadzór budowlany Marian Ziemecki ul. Kościelna 17 87-730 Niewieszko		Zarząd Gm. Powiatowych w Aleksandrowie Kupiawskim ul. Szosa Główna 22, Działon 87-700 Aleksandrowo	
FUNKCJA:	IME I NAZWISKO:	PODPIIS:	
Projektant	Marian Ziemecki		
NAZWA ELEMENTU			
Projekt studium organizacji ruchu			
BRANŻA:			
Drogowo			
TYTUŁ RYSUNKU:			
Plan sytuacyjny			
DATA:	SKALA:	NR RYS.	
11.2024 r.	1:500	4	
Rozkazuje pobrać dane satelitarne. Kuponować w planach form (zapisz ich w czołgu) bez planowej spły. pobrać informacje terenowe. Podkreślić plany i plan 13.10.1991. 1991. w planie satelitarne (zł. 1.2024 r., pkt. 2020 r. pkt. 2020 r.			



NAZWA INWESTYCJI: Przebudowa drogi powiatowej nr 2528C Żyrardowie – Przybranowa		
GENERALNY PROJEKTANT: Biuro projektowe i nadzór budowlany Marian Ziemecki Pl. K. Jagiellończyka 17 87-730 Nieszawa		INWESTOR: Zarząd Dróg Powiatowych w Aleksandrowie Kujawskim ul. Szosa Cieszczyńska 22, Odolion 87-700 Aleksandrów Kujawski
FUNKCJA:	IMI I NAZWISKO:	PODPIS:
Projektant	Marian Ziemecki	
NAZWA ELEMENTU: Projekt stałej organizacji ruchu		
BRANŻA: Drogowa		
TYTUŁ RYSUNKU: Plan sytuacyjny		
DATA: 11.2024 r.	SKALA: 1:500	NR RYS: 5
Wszystkie prawa autorskie zastrzeżone. Kopiaowanie w jakiegokolwiek formie (całkowicie lub w odroczce) bez pisemnej zgody Inwestora jest surowo zabronione. Podziałowa prawna ustawa z dnia 23 lutego 1994 r. prawo autorskie (Dz. U. z 2022 r. poz. 2509 z późn. zm.).		

- Legenda:
-  oznakowanie pionowe istniejące
 -  oznakowanie pionowe projektowane
 -  oznakowanie poziome projektowane



Legenda:

 oznakowanie pionowe istniejące

 oznakowanie pionowe projektowane

 oznakowanie poziome projektowane

NAZWA INWESTYCJI: Przebudowa drogi powiatowej nr 2528C Żyrardowice – Przybranowo		
GENERALNY PROJEKTANT: Biuro projektowe i nadzór budowlany Marian Ziemecki Pl. K. Jagiellończyka 17 87-730 Nieszawa		INWESTOR: Zarząd Dróg Powiatowych w Aleksandrowie Kujawskim ul. Szosa Cieszkowska 22, Odolón 87-700 Aleksandrów Kujawski
FUNKCJA:	IMI I NAZWISKO:	PODPIS:
Projektant	Marian Ziemecki	
NAZWA ELEMENTU: Projekt stałej organizacji ruchu		
BRANŻA: Drogiowa		
TYTUŁ RYSUNKU: Plan sytuacyjny		
DATA: 11.2024 r.	SKALA: 1:500	NR RYS: 6
Wszystkie prawa autorskie zastrzeżone. Kopiowanie w jakiegokolwiek formie (całości lub w całości) bez pisemnej zgody jednostki projektowej zabronione. Podstawę prawną: ustawa z dnia 25 lutego 1998 r. prawo autorskie (Dz. U. z 2022 r., poz. 2008 z późn. zm.).		